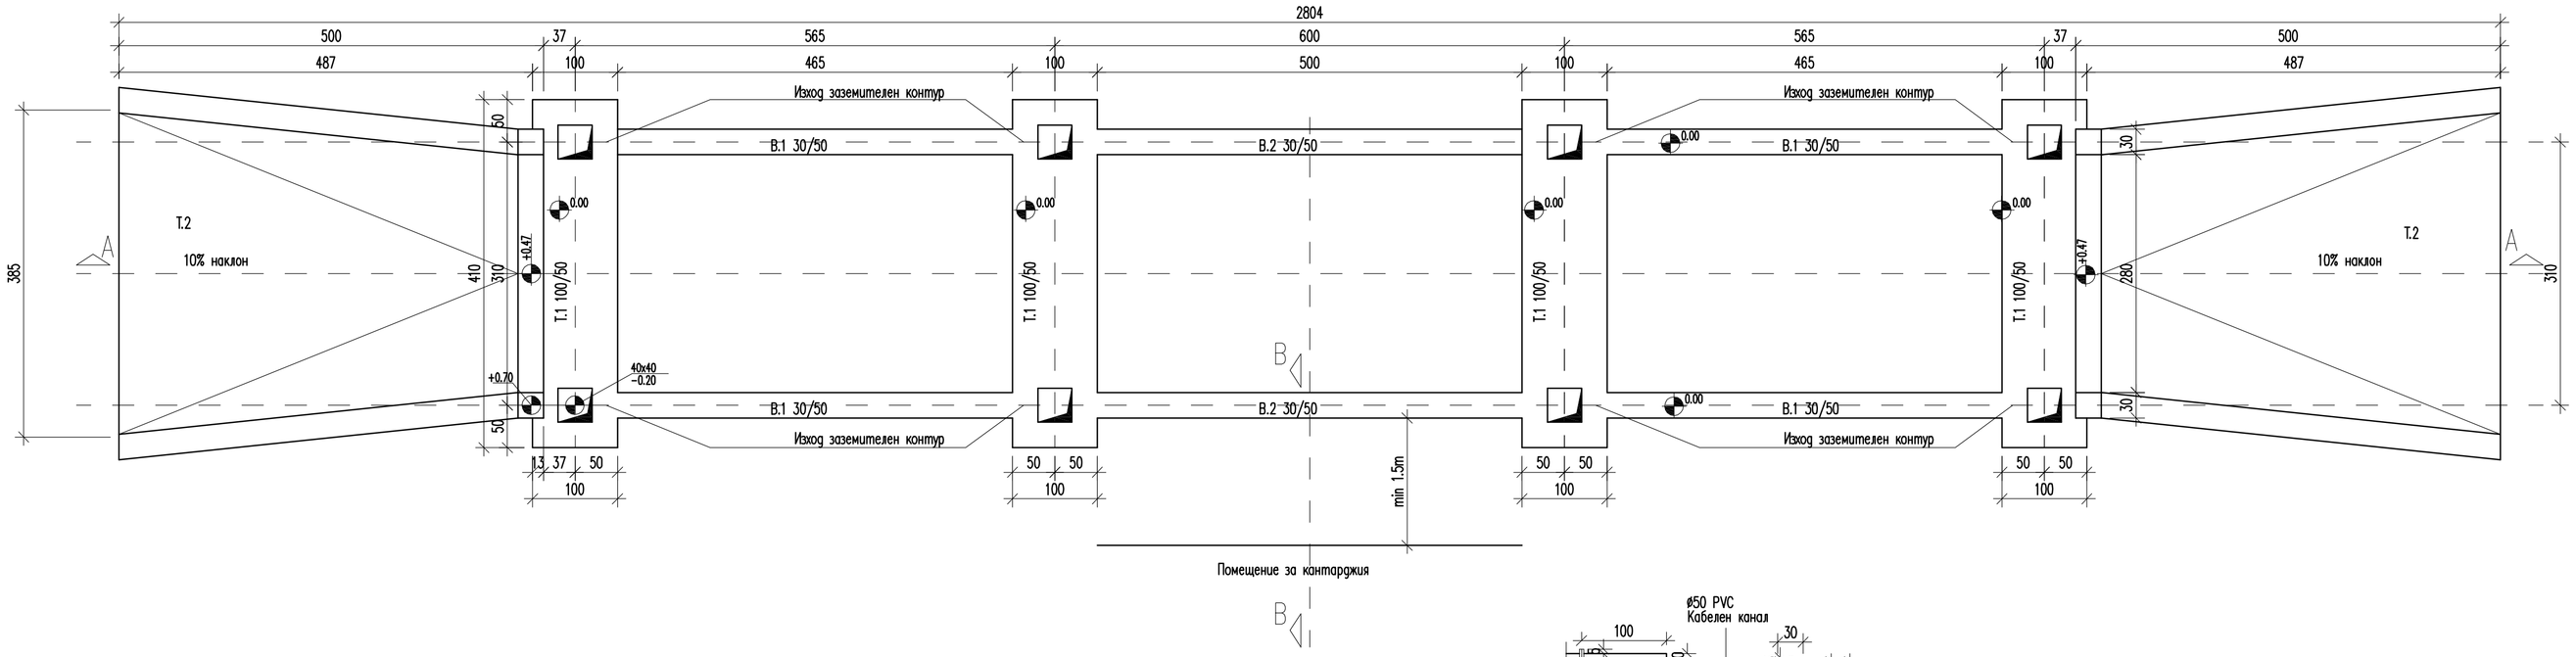

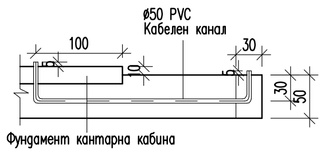

Разрез А–А

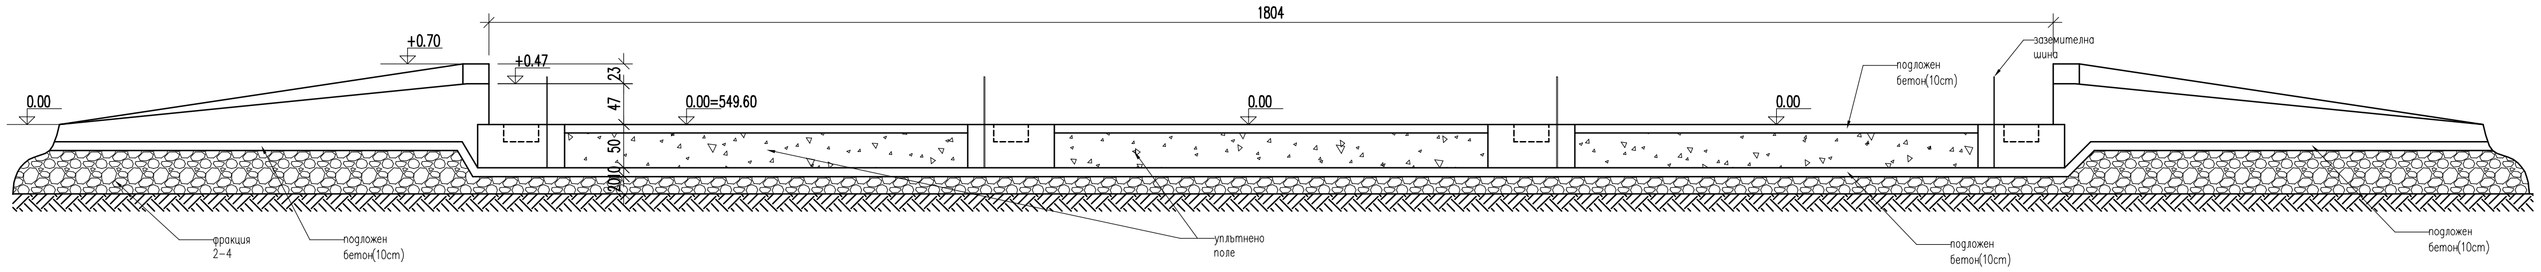

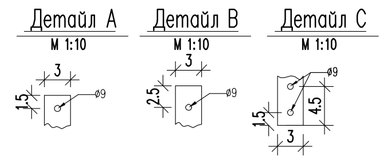

Заземителен план

⌀3x30mm поцинкована шина 59m.

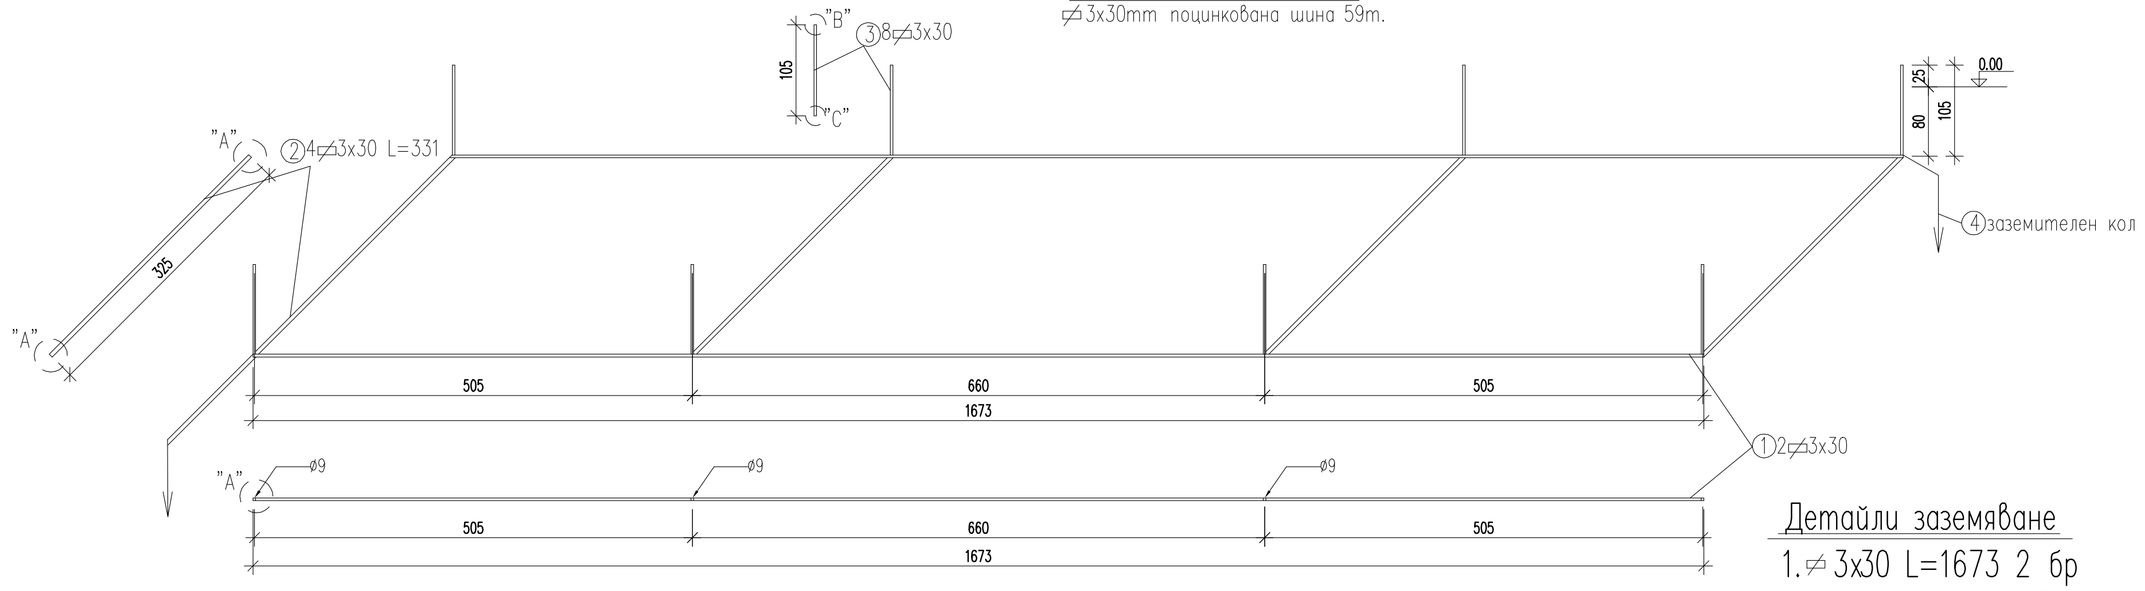

Детайли заземяване

1. ⌀ 3x30 L=1673 2 бр
2. ⌀ 3x30 L=331 4 бр
3. ⌀ 3x30 L=105 8 бр
4. Заземителен кол 2 бр.

Съпротивление на заземлението <5oма
Всички връзки да се изпълнят с поцинковани болтове и гайки М8

Забележки

1. Материали: Бетон В15
   Подложен бетон В12.5.
   Армировъчни стоманени класове AI– (Ф) и AIII– (N)
2. Покритие на армировката 5cm
3. Обратния насип да се уплътни до достигане на 95% от плътността на изходния материал.
4. Диагоналите трябва да бъдат измерени прецизно.
5. Допустимият толеранс е 1cm.
6. Прието условно изчислително почвено натоварване 2kg/cm². Да се потвърди от инженер–геолог най–късно при разкриване на изкопа.

Техническа помощ свързана с подготовката на пълен и качествен инвестиционен проект по Приоритетна ос 2 на ОП „Околна среда 2007 - 2013 г.", озаглавен: „Реконструкция и модернизация на съществуващото депо за ТБО в Община Габрово, превръщайки го в регионално за нуждите на общините Габрово и Трявна"

ВЪЗЛОЖИТЕЛ: Община Габрово		ОБЕКТ: РЕКОНСТРУКЦИЯ И МОДЕРНИЗАЦИЯ НА СЪЩЕСТВУВАЩО ДЕПО ЗА ТБО В ОБЩИНА ГАБРОВО, ПРЕВРЪЩАЙКИ ГО В РЕГИОНАЛНО ЗА НУЖДИТЕ НА ОБЩИНИТЕ ГАБРОВО И ТРЯВНА	ЧАСТ	КСС
			РЕДАКЦИЯ	0
			ДАТА	18.05.2010
Проектант:	инж. Велислав Михов		ФАЗА	РП
Отг. проектант:	инж. Цанко Цонов	ПОДОБЕКТ: Б2 - Автомобилна везна	МЯРКА	cm
Ръководител:	инж. Петко Петков	ЧЕРТЕЖ: План фундаменти и заземителен план	МАЩАБ	1:50
Съгласували:				
АРХ:	ЕЛ:	ХИГ:	ГЕОД:	ТТЕ	ЧЕРТЕЖ	ГБ-РП-КСС-Б2-01-01
КСС:	ВиК:	ОВ:	ПСИС:	/	ФАЙЛ	Gab-kantar-k.dwg

ОБЕДИНЕНИЕ "ГАБРОВО" - ДЗЗД
София, ул. "Антим I" №53
тел. 02/9869350, факс 02/9869351
E-MAIL: office@hpc-bg.com

Подизпълнител:
"КОНСТРУКТОРСКО БЮРО МИХОВ И ПЕТКОВ" ООД
София, бул. "Евлоги Георгиев" 30 тел./факс 02/866-39-62
Габрово, ул."Е. Поп-антонова" 4 тел./факс 066/862006
E-MAIL: v.mixov@mpburo.com , p.petkov@mpburo.com