ЗАБЕЛЕЖКИ:

1. Материали за дървени елементи от парковото обзавеждане:
   - Да не се използват дървени пресовани материали, дървените елементи да са само от широколистна дървесина с клас D40, съгласно БДС EN338
   - Дървен материал за лепени елементи клас GL24h, съгласно БДС EN1194
   - Дървеният материал да е сух - влажност 12%.
   - Дървеният материал да е обработен с безцветен препарат против плесен, дъроразрушаващи гъби и насекоми
   - Парковото обзавеждане да е абсолютно гладко в цвят БОР
2. Материали за метални части от парковото обзавеждане :
   - Да са устойчиви, фосфатизирани, обработени против ръжда, полирани, прахово боядисване, защитно покритие, изпечени при висока температура - цвят ТЪМНО КАФЯВ
3. Материали за пластмасови части от парковото обзавеждане : да са HDPE или HPL и да са оцветени в топла земна гама.
4. Настилката да отговаря на изискванията на EN 1177.
5. Детските съоръжения да се изработят и монтират в съответствие с БДС EN1176 .

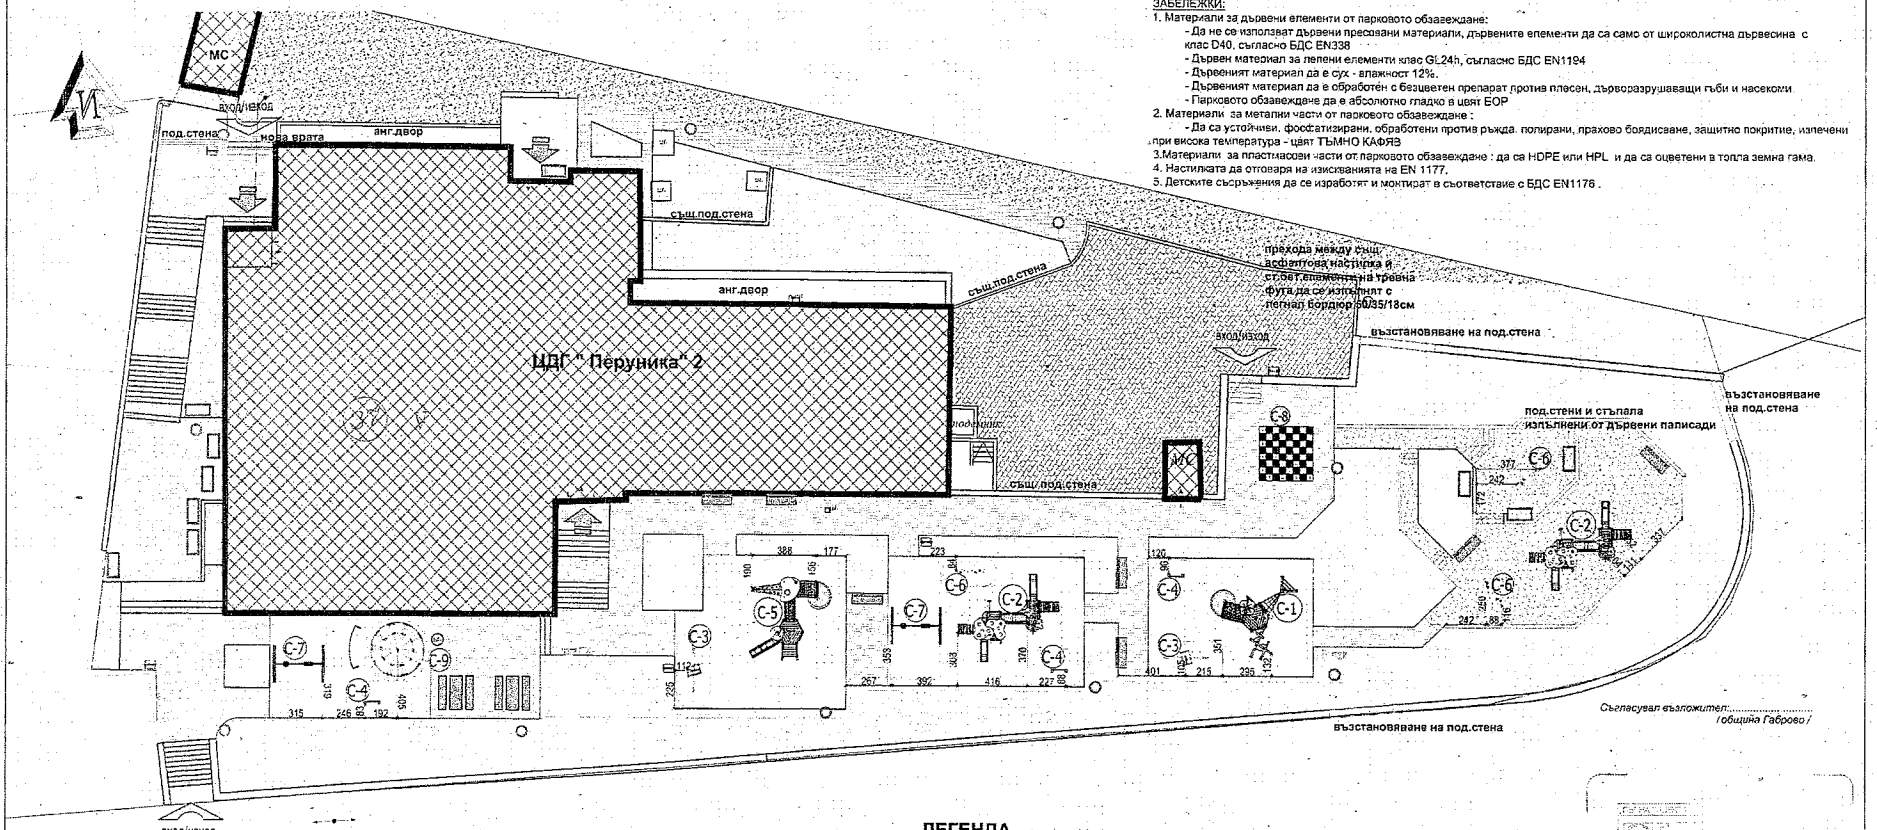

Съгласувал възложител:.....
/община Габрово/

№ ПО СПЕЦИФ.	ДЕТСКО СЪОРЪЖЕНИЕ	ОСНОВНИ ВИДОВЕ ИГРИ	РАЗМЕРИ НА СЪОРЪЖЕНИЕ	СВОБОДНА ПЛОЩ
C-1	КОМБИНИРАНО СЪОРЪЖЕНИЕ от 3 до 12 год. : пързалка - 16р., стена за катерене - 26р., дървена стълба - 16р.	Катерене, пързаляне, тематични игри, общуване	6000/5200/3150mm	7210/7900mm
C-2	КОМБИНИРАНО ДЕТСКО СЪОРЪЖЕНИЕ от 3 до 12 год. : , пързалка - 26р., мост - 16р., платформа за катерене - 25р.,	катерене, пързаляне, тематични игри, общуване	5200/6000/2940mm	6700/5500mm
C-3	КЛАТУШКА - над 1 год.	клатушкане	2600/275/1100mm	4400/2000mm
C-4	ДЪСКА за рисуване за деца от 2год.	учение, колективни игри	780/130/h-1320mm	2590/2220mm
C-5	КОМБИНИРАНО ДЕТСКО СЪОРЪЖЕНИЕ от 3 до 8 год. : пързалка - 26р., платформа за катерене - 16р., дървен мост - 16р., дървена стълба - 16р.,	катерене, пързаляне, тематични игри, балансиране, общуване	6220/4930/4200mm	7830/7740mm
C-6	ПРИКЛЮЧЕНСКА ПЪТЕКА ОТ 3 -12 ГОД.	пазене на равновесие, балансиране, спорт	R-70 mm	
C-7	ЛЮЛКА - СМЕСЕНИ СЕДАЛКИ: над 3год с плоска седалка - 16р., със седалка тип кош над 1год. - 16р	общуване, полюбене	3350/2000/2220mm	3350/6500mm
C-8	ШАХ - разчертаване с цветна контрастна акрилна настилка, 32бр. фигури, h - 0,6	общуване, обучение	3200/3200mm	
C-9	ДАРТС - разчертаване в цветна акрилна настилка 1,5мм	общуване, обучение	R-3200mm	

ЛЕГЕНДА

- БЕТОНОВИ ПЛОЧИ 45/45/4см /имитация на дърво, цвят:бор/
- СЪЩ.АСФАЛТО - БЕТ. НАСТИЛКА
- НОВИ ГРАДИНСКИ БОРДЮРИ палисада 9,4/6/25см цвят кафяв
- САМОРАЗЛИВНА КАУЧУКОВА НАСТИЛКА
- СТ.БЕТ.ЕЛЕМЕНТИ НА ТРЕВНА ФУГА
- ДЪРВЕСЕН МУЛЧ - черв.цвят Д-15см
- ЗЕЛЕНИ ПЛОЩИ
- ПЕЙКА С ОБЛЕГАЛКА И ПОДЛАКЪТНИЦИ ПО ТЕХ.СПЕЦИФ.
- МАСА С ПЕЙКИ ПО ТЕХ.СПЕЦИФ.
- КОШЧЕТА ЗА ОТПАДЪЦИ ПО ТЕХ.СПЕЦИФ.
- C1 НОМЕР НА СЪОРЪЖЕНИЕ ПО ТЕХ. СПЕЦИФИКАЦИЯ

ПОДПИС И ПЕЧАТ НА ПРОЕКТАНТА:

ДММ ДИЗАЙН ЕООД
+359 899 944 841 + 359 899 423 510; dmdsm@abv.bg

ВЪЗЛОЖИТЕЛ: ОБЩИНА ГАБРОВО

ОБЕКТ: Благоустройване на дворни площи на детски градини" - 11 (единадесет) броя детски заведения

ПОДОБЕКТ в: ЦДГ "Перуника 2", УПИ V, кв. 37 по плана на гр.Габрово

ЧЕРТЕЖ: Проект за парково обзавеждане

ЧАСТ: Паркоустройство и Благоустройство

ФАЗА: РИП

	Име	Подпис	Съгласували	Име	Подпис
Проектант	Адрс Д.Денев		Гродзин	инж. К.Мирянов	
			Конструктивна	инж. А.Гетсова	
			ВиК	инж. Д.Дилев	
			Електро	инж. Е.Гоцева	
Управител	Валентин Денев		ГЕЛ. ПУСО	Адрс Д.Денева	
Дата 11.2.2014	Мащаб 1:200				

EN ISO 9001:2008 Certificate Number 272/B/05.14: 013/03.11.2014.

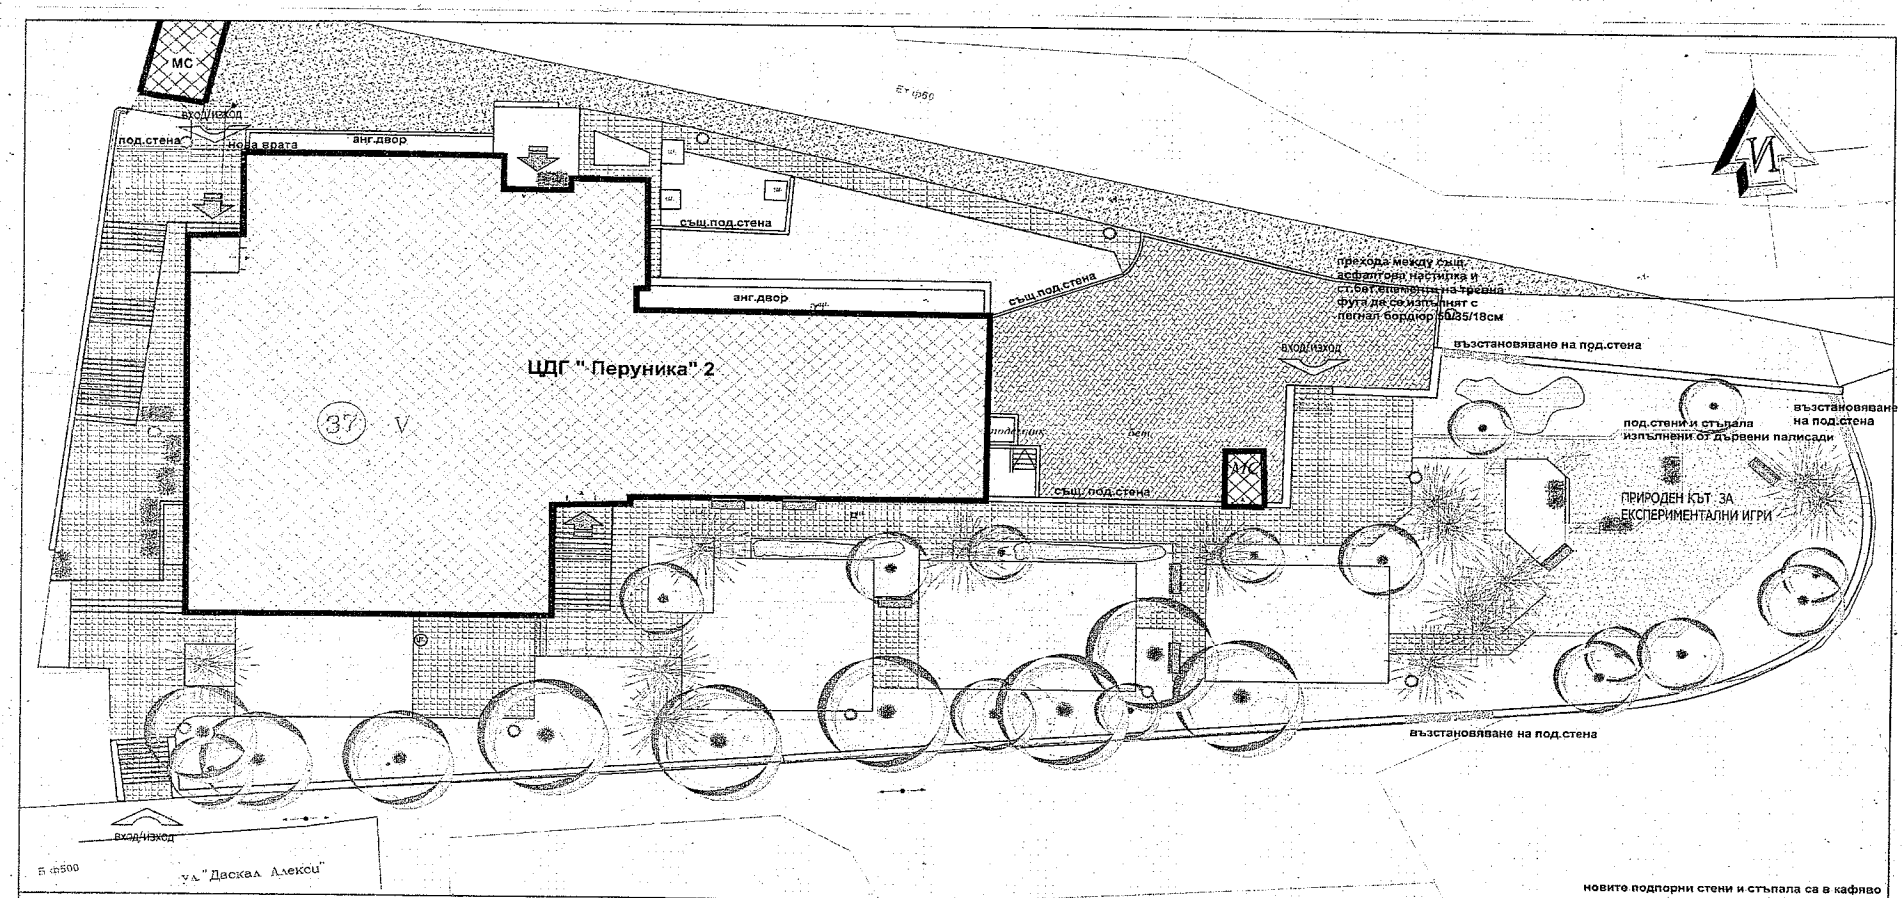

ЛЕГЕНДА

- БЕТОНОВИ ПЛОЧИ 45/45/4см /имитация на дърво, цвят:бор/
- СЪЩ.АСФАЛТО - БЕТ. НАСТИЛКА
- НОВИ ГРАДИНСКИ БОРДЮРИ ТИП ПАЛИСАДА 9,4/6/25см
- САМОРАЗЛИВНА КАУЧУКОВА НАСТИЛКА
- СТ.БЕТ.ЕЛЕМЕНТИ НА ТРЕВНА ФУГА
- ДЪРВЕСЕН МУЛЧ - черв.цвят
- ЗЕЛЕНИ ПЛОЩИ
- СЪЩЕСТВУВАЩО ШИРОКОЛИСТНО ДЪРВО
- СЪЩЕСТВУВАЩО ИГЛОЛИСТНО ДЪРВО
- КАШПА ОТ ДЪРВО НА МЕТ.КОНСТРУКЦИЯ 150/75/60см
- СЪЩЕСТВУВАЩО ДЪРВО ЗА ПРЕМАХВАНЕ
- ДЕКОРАТИВНИ ХРАСТИ - МАСИВ

- БЕСЕДКА С ПЕЙКИ готово съоръж. по тех.спец.
- НОВО ОСВЕТИТЕЛНО ТЯЛО
- ПЕЙКА С ОБЛЕГАЛКА И ПОДЛАКЪТНИЦИ ПО ТЕХ.СПЕЦИФ.

СИГНАТУРА НА ПОДЗЕМНАТА МРЕЖА

ПОДЗЕМНИ ЕЛ. КАБЕЛИ В КАНАЛНА МРЕЖА
БИТОВА КАНАЛИЗАЦИЯ
ВОДОПРОВОД

ТЕХНИКО - ИКОНОМИЧЕСКИ ПОКАЗАТЕЛИ

- обща площ на имота съгл. АОС - 3 290кв.м.
- дворна площ - 2 560кв.м.
- площадки за игра с обща площа - 685кв.м.
- озеленяване /Оз/ - 700кв.м. - 21.3%

Съгласувал възложител:.....
/община Габрово/

ДММ ДИЗАЙН ЕООД
+359 898 944 041 + 359 889 423 010; denisem@abv.bg

ВЪЗЛОЖИТЕЛ: ОБЩИНА ГАБРОВО
ОБЕКТ: Благоустрояване на дворни площи на детски градини" - 11 (единадесет) броя детски заведения
ПОДОБЕКТ 5: ЦДГ "Перуника 2", УПИ V, кв. 37 гр.плана на гр.Габрово
ЧЕРТЕЖ: Ситуационен план
ЧАСТ: Паркоустройство и Благоустройство
ФАЗА: РИП

	Име	Подпис	Съгласували:	Име	Подпис
Проектант	арх.Д.Денева		Геодезия	инж.К.Нуриев	
			Конструкции	инж.А.Петров	
			ВиК	инж.Д.Д.ново	
			Електро	инж.Е.Г.ева	
Ръководител отдел	Валентин Денев		ПБЗ, ПУСО	п.арх.Д.Денева	
Изпълнил	Денев				

ПОДПИС И ПЕЧАТ НА ПРОЕКТАНТА

EN ISO 9001:2008 Certificate Number 272/B/05.14: 013/03.11.2014