


ПУП - ПРЗ ЗА ЧАСТИЧНО ИЗМЕНЕНИЕ НА  
ЗРП ЗА ЧАСТ ОТ УЛИЦА С О.Т. 59 - 91А И  
ПРИЛЕЖАЩИТЕ ПОЗЕМЛЕНИ ИМОТИ ПО ПЛАНА НА  
С. ПОПОВЦИ - КУКАТА, ОБЩ. ГАБРОВО

М 1 : 1000

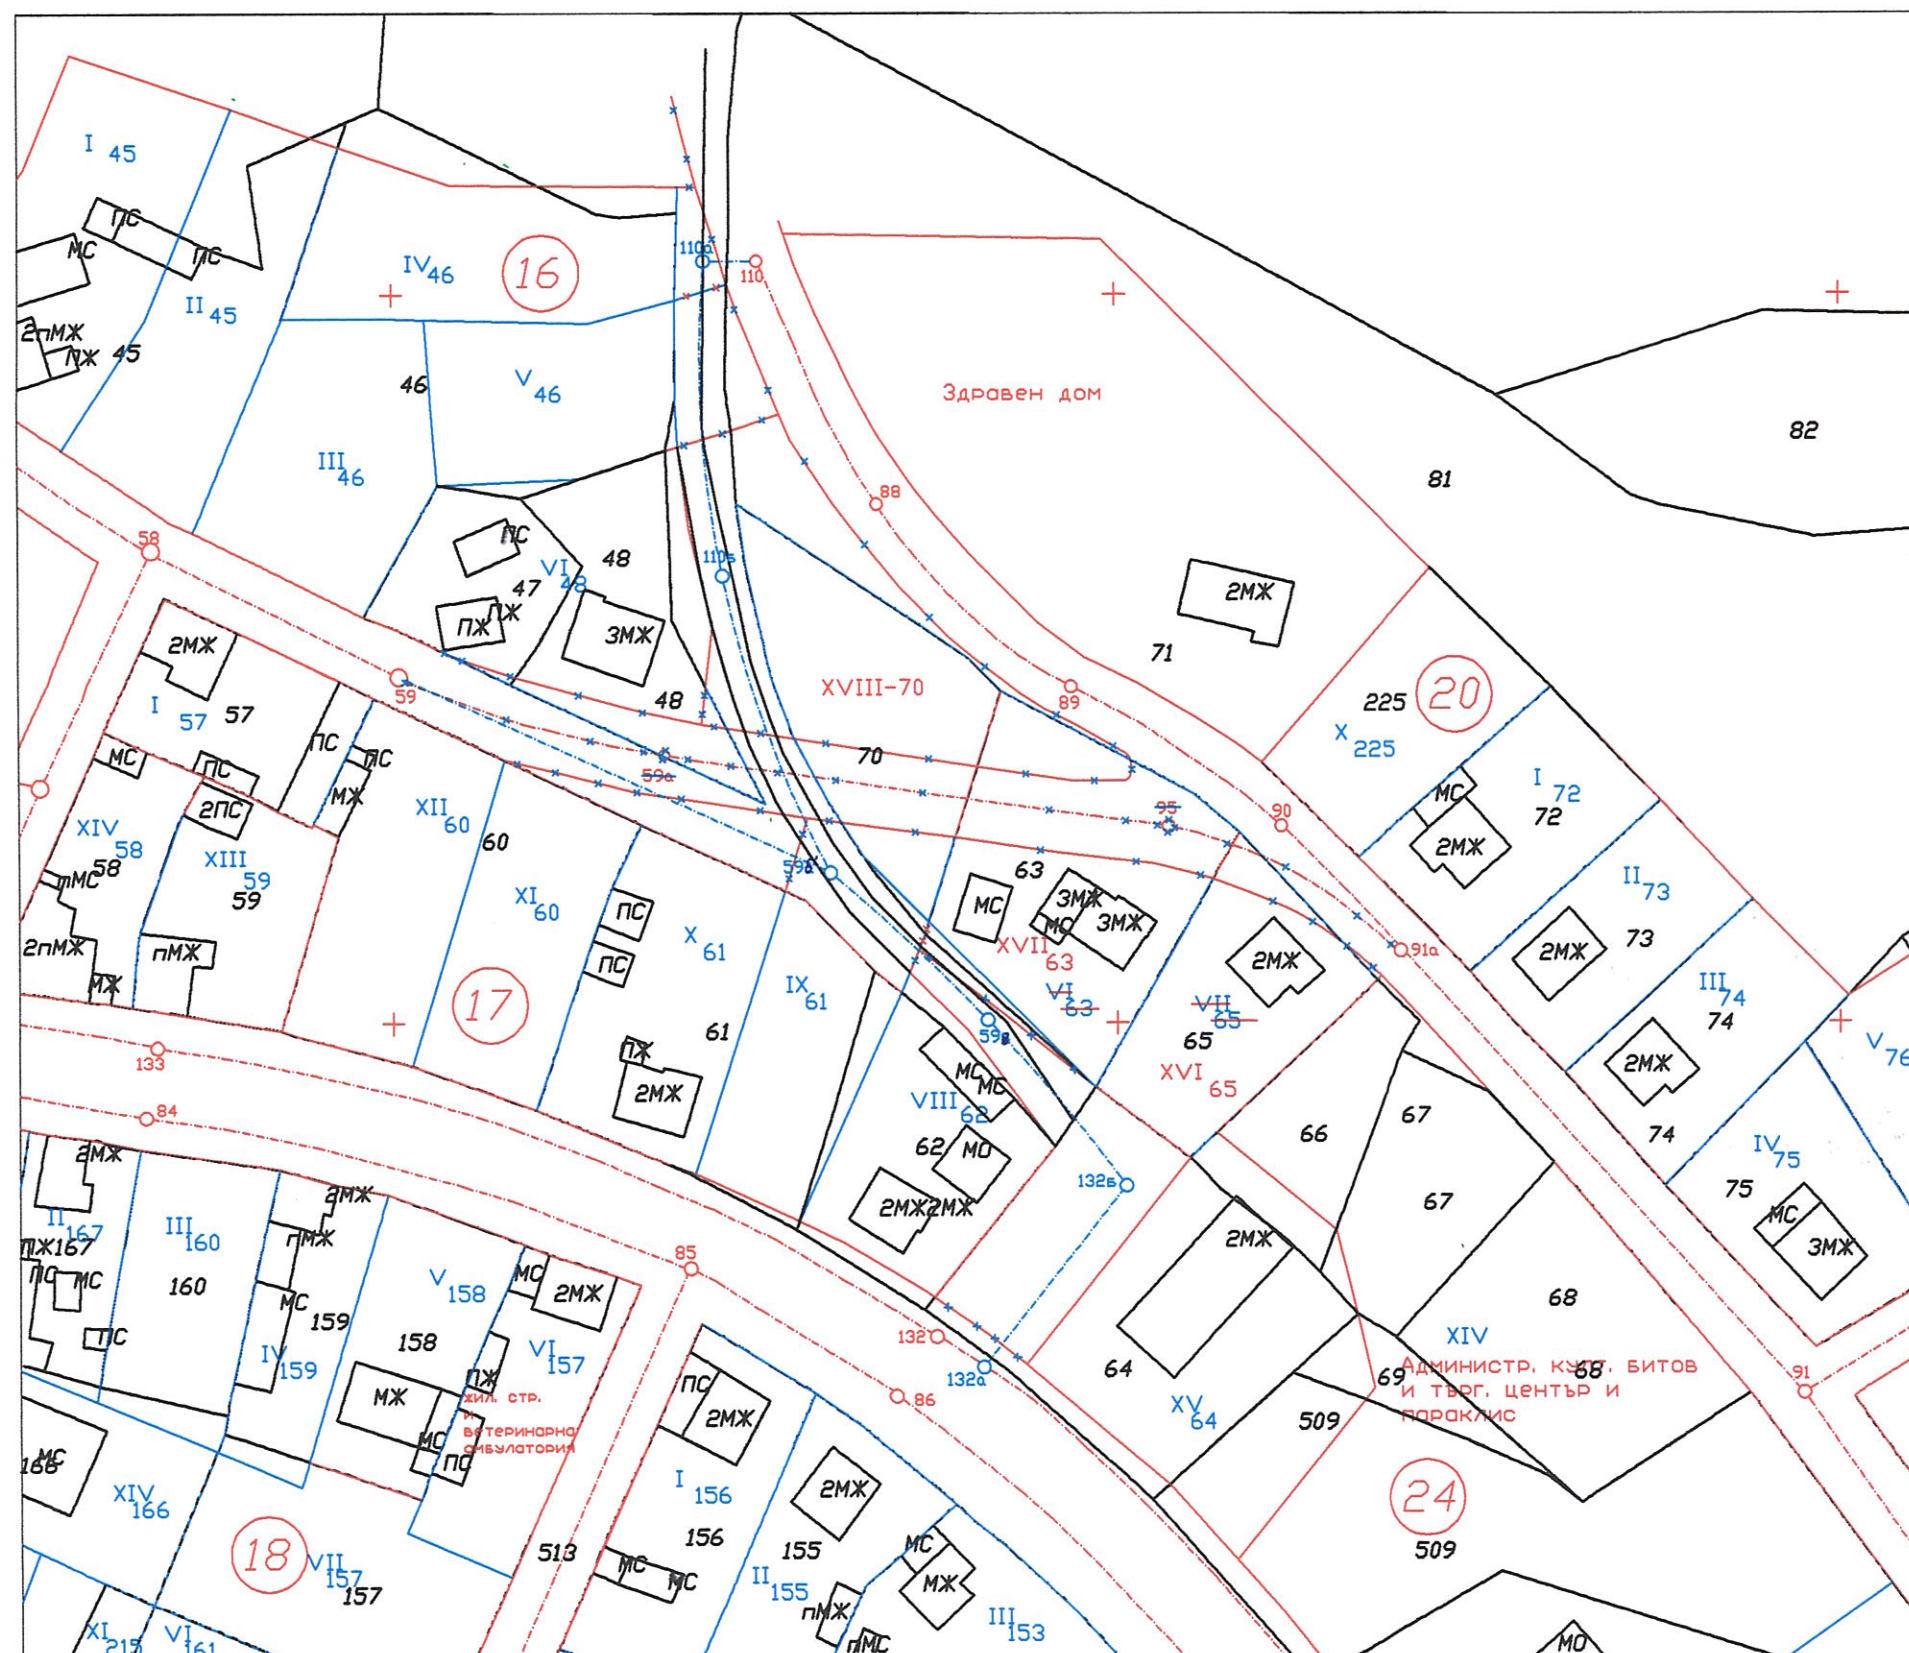

ОБЩИНА ГАБРОВО  
ОБСУТ  
ПРОТОКОЛ № 34 / 15.11.10  
ТЕХН. СЕКРЕТАР

ОБЩИНА ГАБРОВО  
ОБСУТ  
ПРОТОКОЛ № 8 / 04.08.14  
ТЕХН. СЕКРЕТАР

 Секция: ГПГ Част на проекта: по удостоверение за ППП	КАМАРА НА ИНЖЕНЕРИТЕ В ИНВЕСТИЦИОННОТО ПРОЕКТИРАНЕ
	ПЪЛНА ПРОЕКТАНТСКА ПРАВОСПОСОБНОСТ
	Регистрационен № 05780
	инж. ВАЛЕНТИНА ВАСИЛЕВА КОСТАДИНОВА
	Подпис: _____
	ВАЖИ С ВАЛИДНО УДОСТОВЕРЕНИЕ ЗА ГПГ ЗА ТЕКУЩА ГОДИНА