


Забележка :

Проектът не е прддрудружен от извадка от действащия застроителен план, тъй като между него и регулационния план в обсега на частичното изменение има пълно несъответствие .

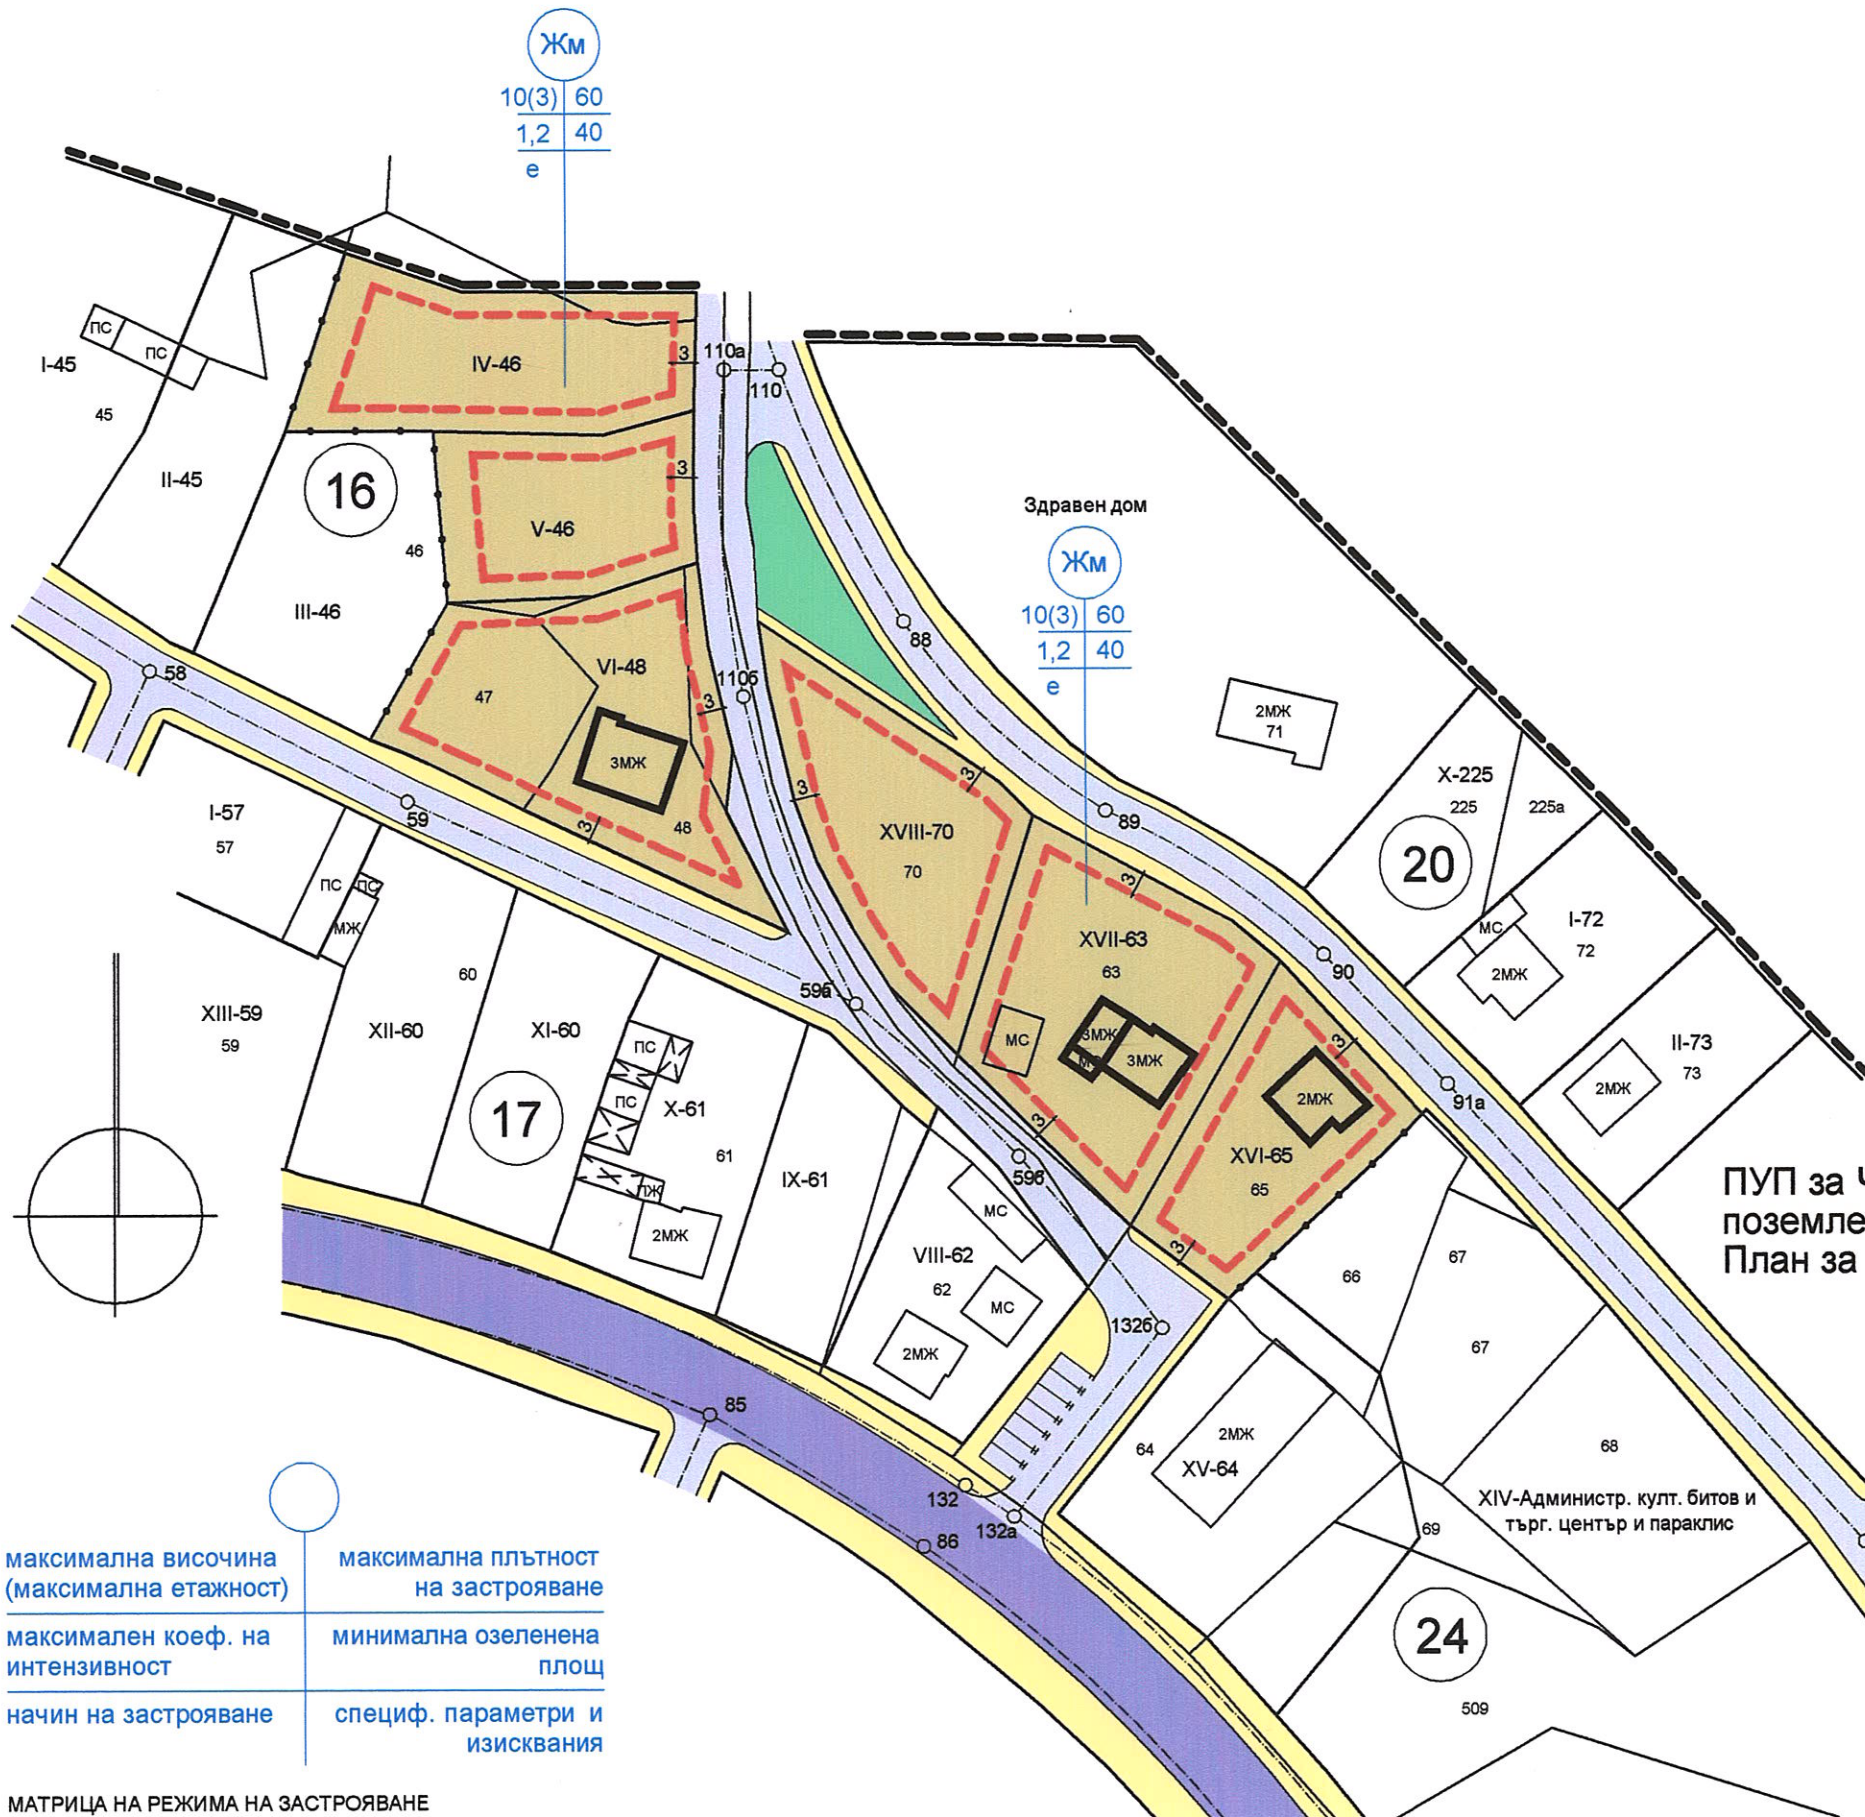

- | | |
|--|--|
| | жилищна устройствена зона с преобладаващо застрояване с малка височина |
| | първостепенна улична мрежа |
| | второстепенна улична мрежа |
| | тротоари |
| | улично озеленяване |
| | запазваща се сграда |
| | ограничителна линия на основното застрояване |
| | граница на режима на устройство и застрояване |
| | строителна граница на населеното място |
| | свободно застрояване |

ОБЩИНА ГАБРОВО
ОБСУТ
ПРОТОКОЛ № 31. 1. 15. 11. 16
ТЕХН. СЕКРЕТАР
ОБЩИНА ГАБРОВО
ОБСУТ
ПРОТОКОЛ № 9. 9. 02. 14
ТЕХН. СЕКРЕТАР

ПУП за ЧИЗРП за улица с о.т. 58 - 91а заедно с прилежащите
поземлени имоти по плана на с.Поповци-Куката, общ.Габрово
План за застрояване М 1 : 1000

Проектант : арх. Русев

максимална височина (максимална етажност)	максимална плътност на застрояване
максимален коеф. на интензивност	минимална озеленена площ
начин на застрояване	специф. параметри и изисквания

МАТРИЦА НА РЕЖИМА НА ЗАСТРОЯВАНЕ

ПЪЛНА ПРОЕКТАНТСКА ПРАВОСПОСОБНОСТ



арх. СТЕФАН Д.
РУСЕВ

Per. №: 00132

дата 2016 г. подпис [Signature]