


1000
кв. 46, 47, 21
ПОПОВЦИ - К

служебна

ОБЩИНА ГАБРОВО
ОЕСУТ

ПРОТОКОЛ № 8 07.03.17

СУ-1 МЖ РЕТАР 71

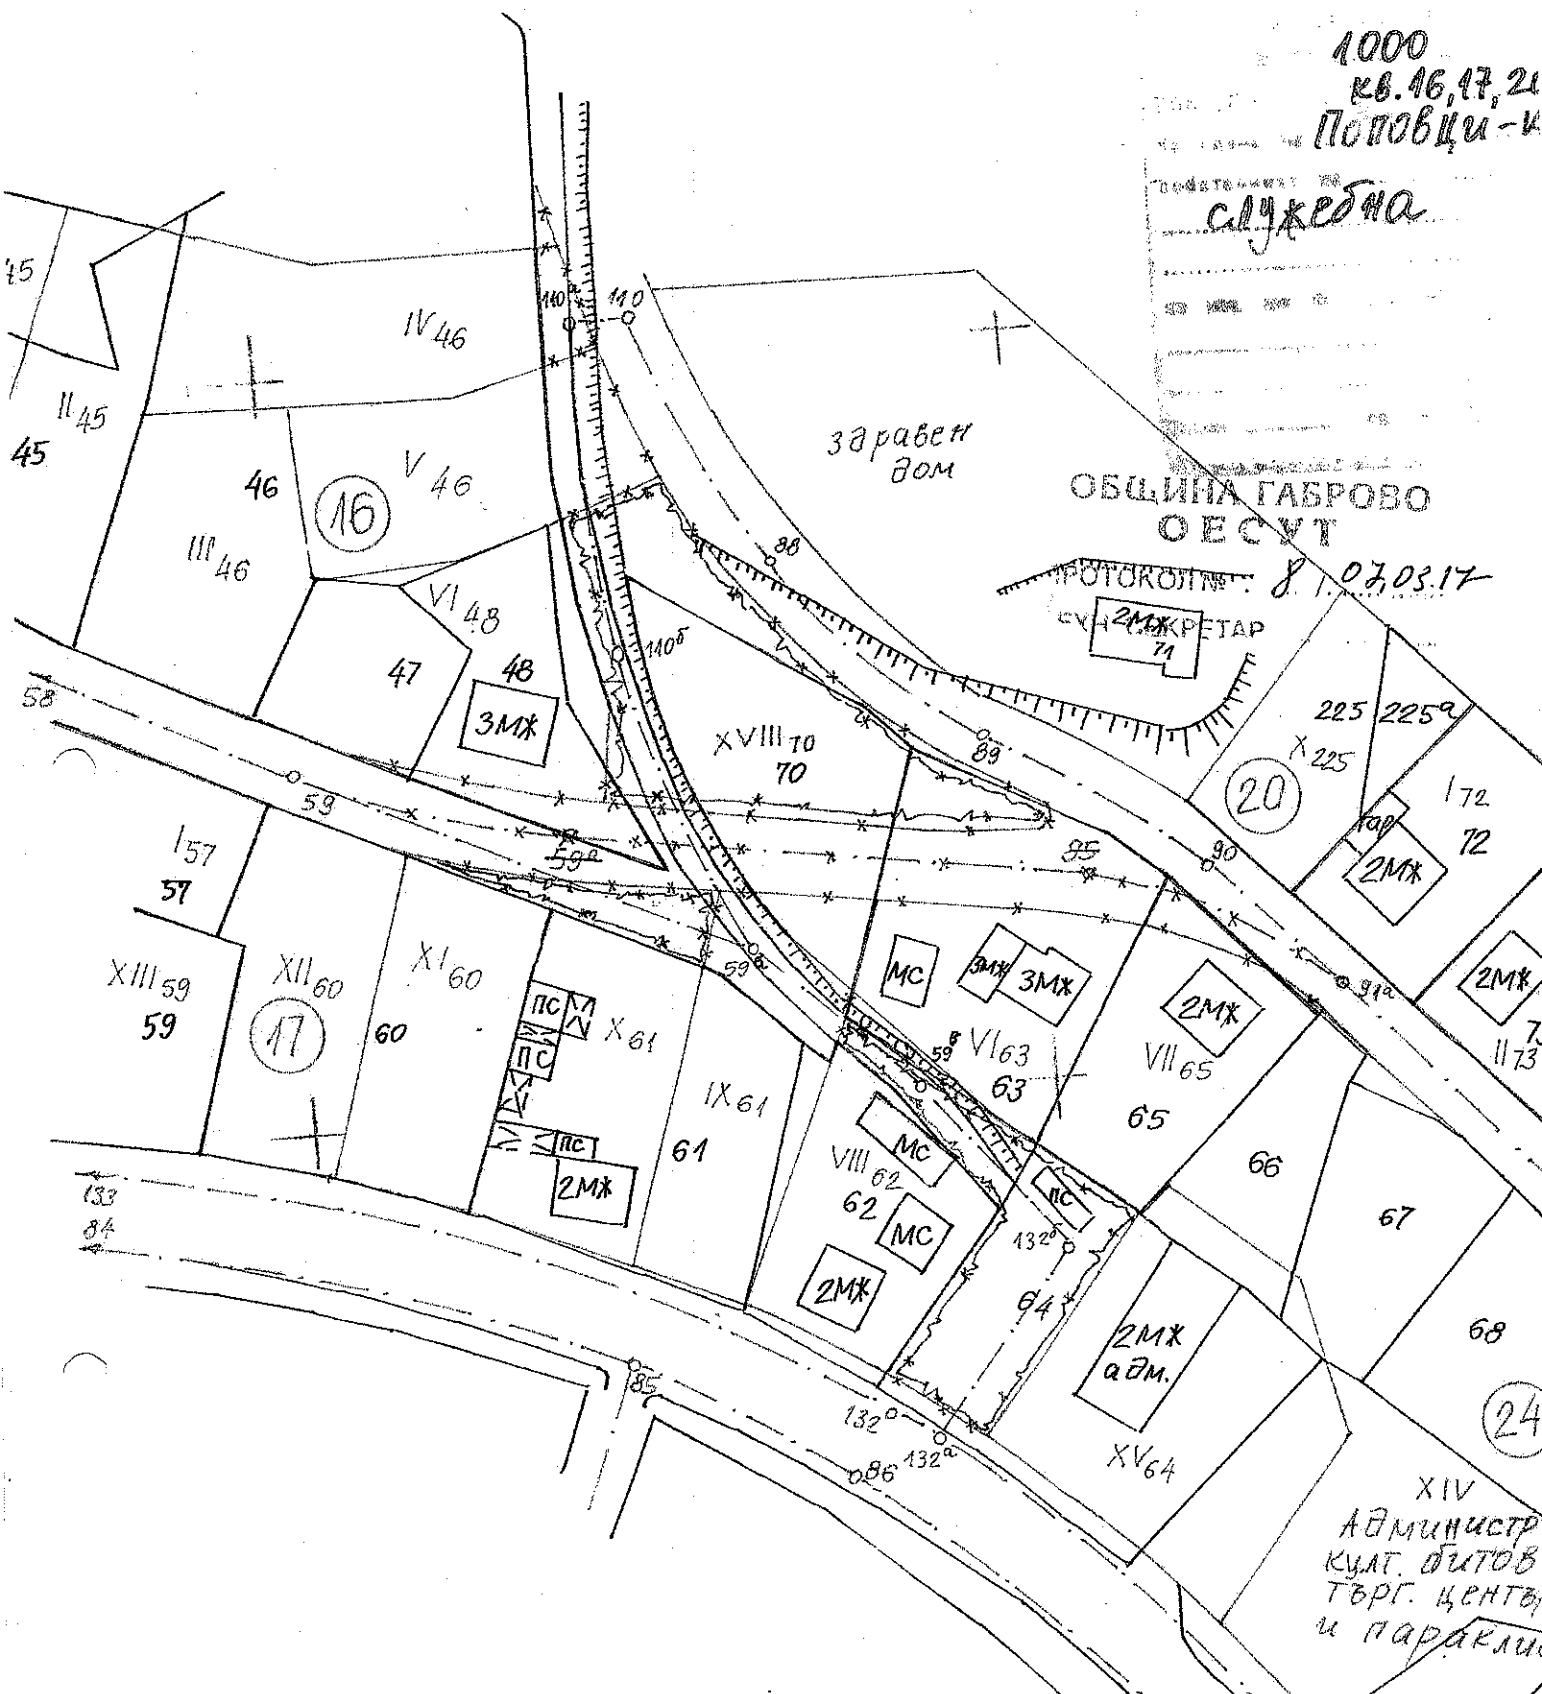

ПУП - ПРЗ ЗА ЧАСТИЧНО ИЗМЕНЕНИЕ НА
ЗРП ЗА ЧАСТ ОТ УЛИЦА С О.Т. 59 - 91А И
ПРИЛЕЖАЩИТЕ ПОЗЕМЛЕНИ ИМОТИ ПО ПЛАНА НА
С. ПОПОВЦИ - КУКАТА, ОБЩ. ГАБРОВО

М 1 : 1000

794
10.06.1974г.
12.09.2016г.