

РЕПУБЛИКА БЪЛГАРИЯ

МИНИСТЕРСТВОТО НА РЕГИОНАЛНОТО РАЗВИТИЕ И БЛАГОУСТРОЙСТВО И
МИНИСТЕРСТВОТО НА ПРАВОСЪДИЕТО

ОБЩИНА ГАБРОВО ОБЛАСТ ГАБРОВО

УТВЪРЖДАВАМ:


Вписване по ЗС/ПВ

ЗА КМЕТ НА ОБЩ.

МАРИЯ ИВАНОВА ЙОЗОВА

(съгласно заповед №2210/18.10.2024 г.
на кмета на Община Габрово)

ЕИК: 000215630

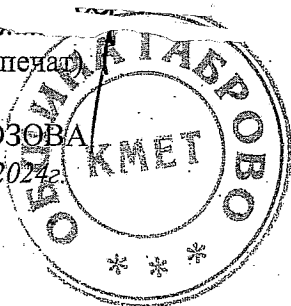


3499
133 / 1 / 14-11-2024
Делото № 140 / 20
Възниква от
88504
ДТ. 20

АКТ № 2968

ЗА ЧАСТНА ОБЩИНСКА СОБСТВЕНОСТ

Регистър VI
Досие 2968ч

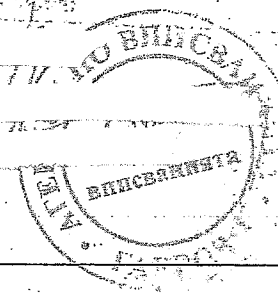

1.ДАТА НА СЪСТАВЯНЕ	31.10.2024 г.
2.ПРАВНО ОСНОВАНИЕ	Чл. 59, ал. 1 от Закона за общинската собственост, Решение №91/30.05.2024 г. на Общински съвет Габрово, Заповед №1724/26.08.2024 г. на Кмета на Община Габрово и Скица №15-1057501-17.10.2024 г. на Службата по геодезия, картография и кадастър - гр. Габрово.
3.ВИД И ОПИСАНИЕ НА ИМОТА	Поземлен имот с идентификатор 14218.503.735 (едно четири две едно осем точка пет нула три точка седем три пет) по кадастралната карта и кадастрални регистри на гр. Габрово, одобрени със Заповед РД-18-64/26.10.2007 г. на Изп. директор на АГКК, застроен, съответстващ на УПИ I-528 (първи тире петстотин двадесет и осем) от кв. 81 (осемдесет и едно) по плана на гр.Габрово Северна зона III част, одобрен с Решение №167/21.07.2011 г. Площ: 673 кв.м (шестстотин седемдесет и три кв.м) Трайно предназначение на територията: Урбанизирана. Начин на трайно ползване: Ниско застрояване (до 10 м).
4.МЕСТОНАХОЖДЕНИЕ НА ИМОТА	Област Габрово, община Габрово, гр. Габрово ул. Георги Стефанов
5.ГРАНИЦИ НА ИМОТА	ймооти с идентификатори: 14218.503.567, 14218.503.657, 14218.503.734, 14218.503.276
6.ДАНЪЧНА ОЦЕНКА НА ИМОТА КЪМ МОМЕНТА НА УТВЪРЖДАВАНЕ НА АКТА:	6 083.90 (шест хиляди осемдесет и три лв. и деветдесет ст.)

7. СЪСОБСТВЕНИЦИ

8. НОМЕР И ДАТА НА
СЪСТАВЕНИ ПО-РАНО
АКТОВЕ

АОС № 1688/12 май 2005 г.

9. ПРЕДОСТАВЕНИ ПРАВА ЗА УПРАВЛЕНИЕ:

10. АКТОСЪСТАВИТЕЛ:


Желязка () а Иванова - гл. експерт

(Подпис)

11. ЗАБЕЛЕЖКИ:

Сгради, които попадат в имота:

1. Сграда 14218.503.735.1 - застроена площ 142 кв.м, брой етажи 1, предназначение: Сграда за битови услуги.
2. Сграда 14218.503.735.2 - застроена площ 53 кв.м, брой етажи 1, предназначение: Складова база, склад

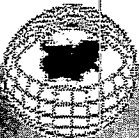

АГЕНЦИЯ ПО ГЕОДЕЗИЯ,
КАРТОГРАФИЯ И КАДАСТЪР

София 1018, кв.Павлово, ул.Мусата
тел. 02/955 45 40 факс 02/955 45 41
ACAD@CADASTRE.BG WWW.CADASTRE.BG

стр. 1 от 2

СЛУЖБА ПО ГЕОДЕЗИЯ, КАРТОГРАФИЯ И КАДАСТЪР - ГР. ГАБРОВО

5300, Пл. "ВЪЗРАЖДАНЕ" №5, ет.4, 066/801644,
gabrovo@cadastre.bg, БУЛСТАТ:130362903

СКИЦА НА ПОЗЕМЛЕН ИМОТ № 15-1057501-17.10.2024 г.

Поземлен имот с идентификатор **14218.503.735**

Гр. Габрово, общ. Габрово, обл. Габрово

По кадастралната карта и кадастралните регистри, одобрени със Заповед РД-18-64/26.10.2007 г.
на ИЗПЪЛНИТЕЛЕН ДИРЕКТОР НА АГКК

Последно изменение на кадастралната карта и кадастралните регистри, засягащо поземления имот:
няма данни за изменение


Адрес на поземления имот: **гр. Габрово, ул. ГЕОРГИ СТЕФАНОВ**

Площ: **673 кв. м**

Трайно предназначение на територията: **Урбанизирана**

Начин на трайно ползване: **Ниско застрояване (до 10 m)**

Координатна система ККС2005

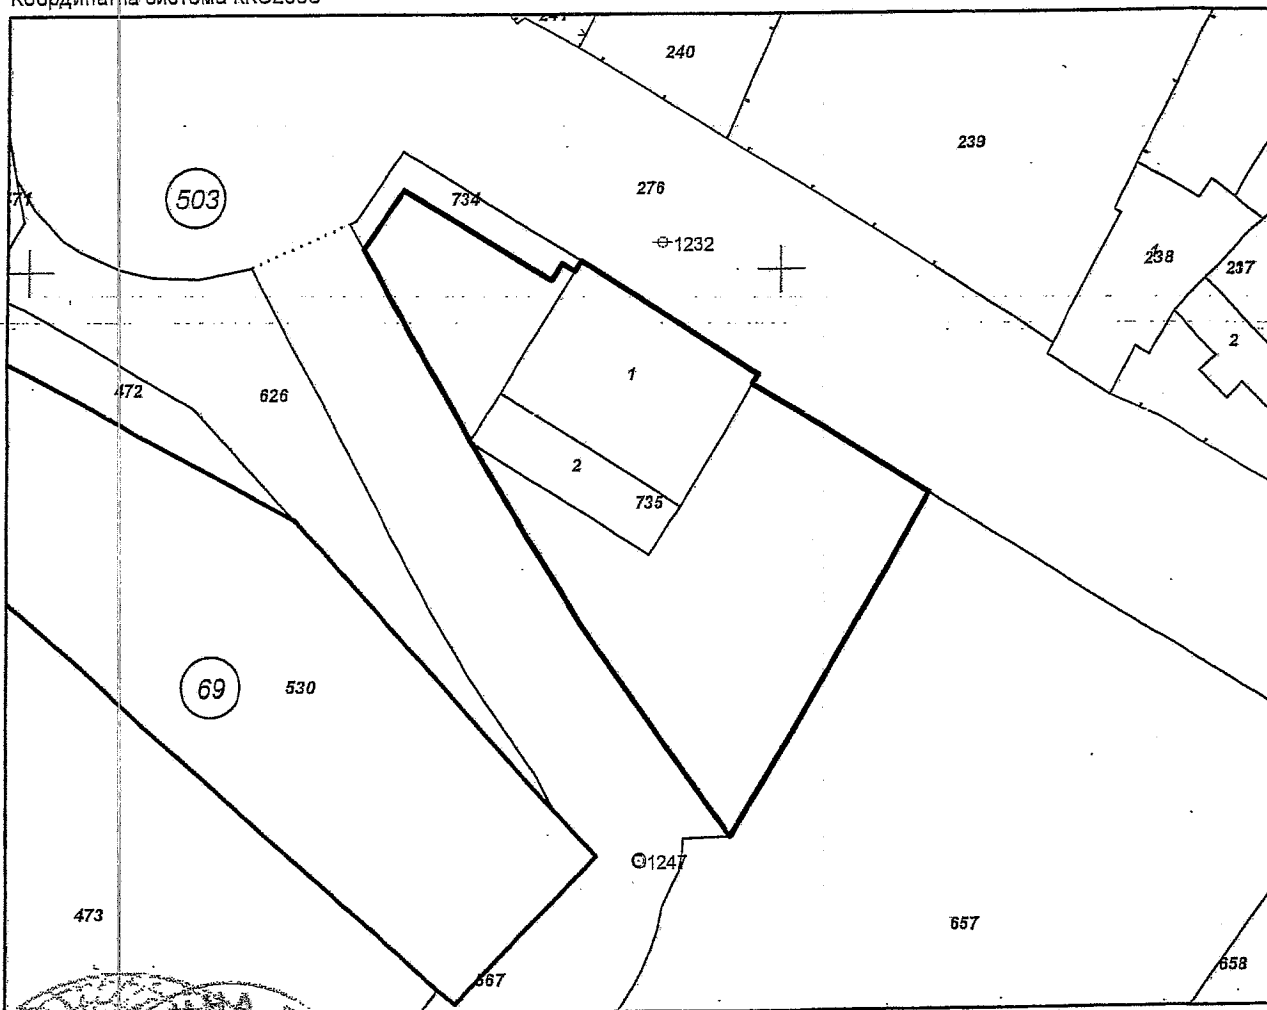

М 1:500


Предишен идентификатор: **14218.503.733; 14218.503.528**
Номер по предходен план: квартал: **81**, парцел: **I-528.733**

Скица № **15-1057501-17.10.2024 г.** издадена въз основа на
заявление с № **570262-17.10.2024 г.**

ГЕОДОР А

ПАВЛОВА ОБА Габрово

Подписан с квалифициран електронен печат Geodesy, Cartography
and Cadastre Agency, E
DN: C=BG, L=Sofia, O=Geodesy, Cartography and Cadastre Agency,
OID.2.5.4.37=NTRBG-130362903, CN=Geodesy, Cartography and
Cadastre Agency

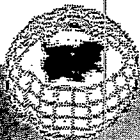

Съседни: 14218.503.567, 14218.503.657, 14218.503.734, 14218.503.276

Собственици по данни от КРНИ:

1. 000215630, ОБЩИНА ГАБРОВО

Няма данни за идеалните части

Акг за частна общинска собственост № 1088 от 12.05.2005г., издаден от ОБЩИНА ГАБРОВО

Носители на други вещни права по данни от КРНИ:

няма данни

Сгради, които попадат върху имота

1. Сграда 14218.503.735.1: застроена площ 142 кв. м, брой етажи 1, предназначение: Сграда за битови услуги

2. Сграда 14218.503.735.2: застроена площ 53 кв. м, брой етажи 1, предназначение: Складова база, склад



ОБЩИНА ГАБРОВО
ДИРЕКЦИЯ "УТ"
№ 981 / 2024 г.

СКИЦА
М 1: 500


УПИ /ДН/ 1-528... кв. 81

по плана на Габрово СЗ

собственост на
служебно

по нот. № том /

кв. кв. №

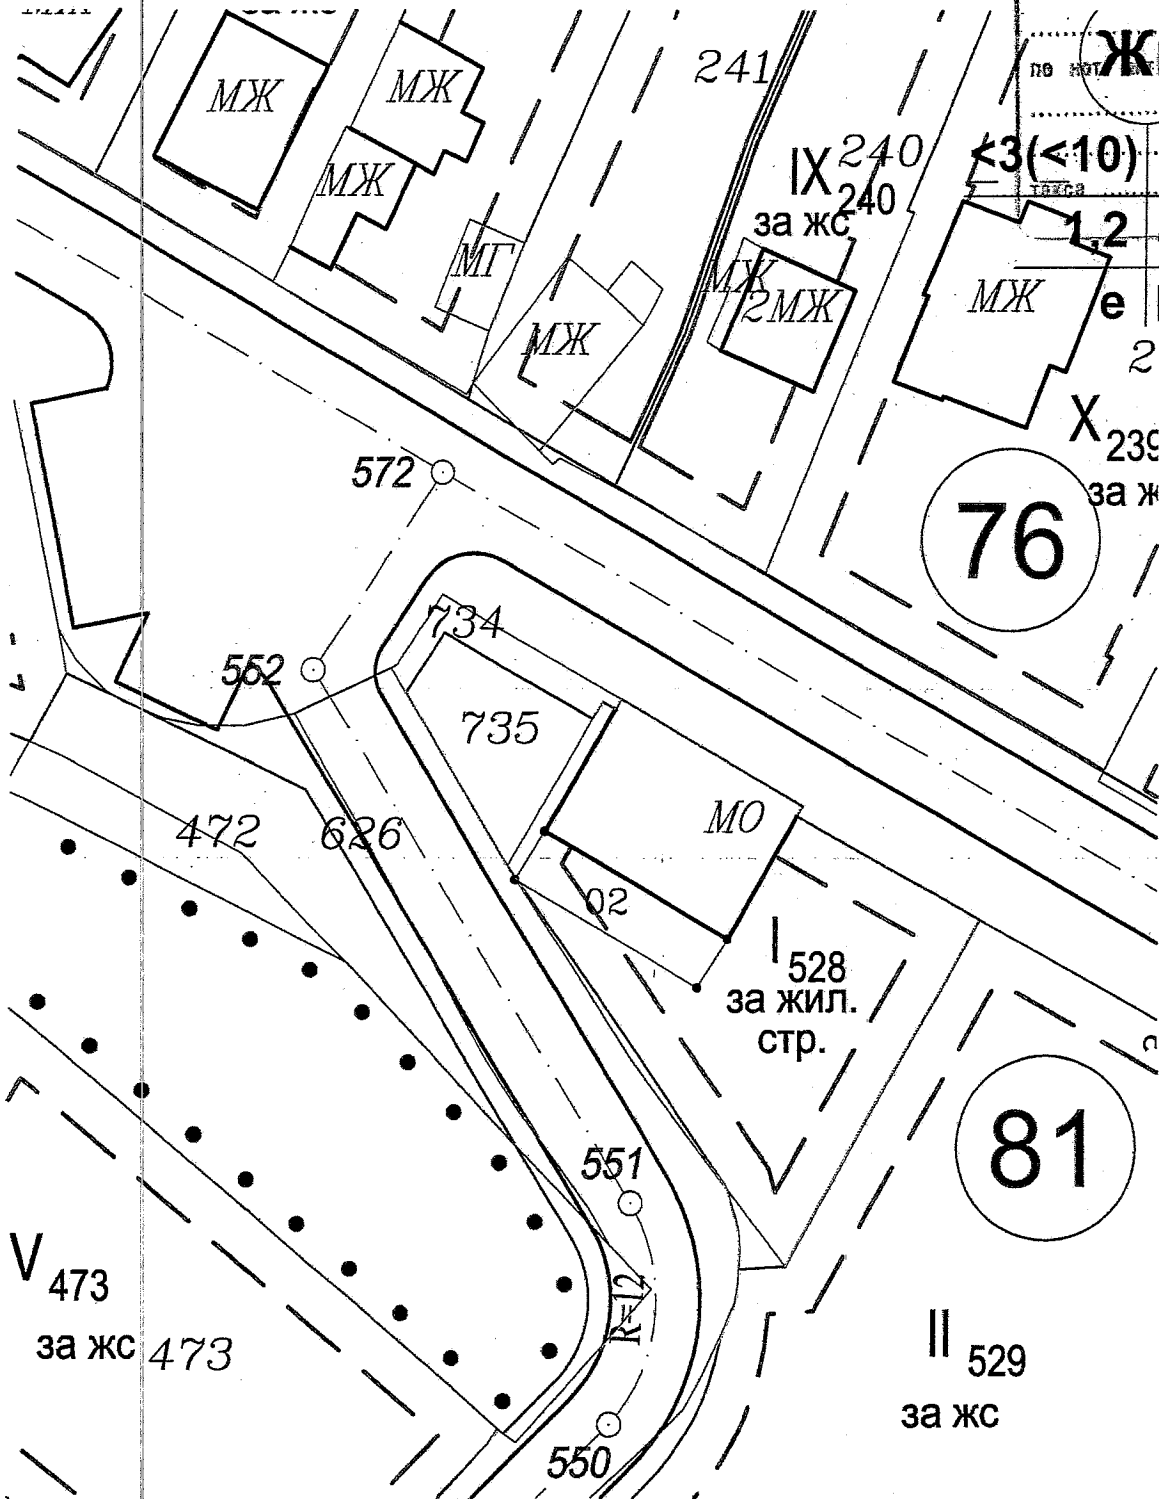

ул. и др. регулация е утвърдена
на площ 167
21.07.2011 г.
05С-Г-60
02.12.24 г. г. гр. Габрово