



ЗАПОВЕД

№ 2408

гр. Габрово, 03.12.2017 г.

На основание чл. 44, ал. 2 от ЗМСМА, чл. 129, ал. 2 от ЗУТ, във връзка с чл. 134, ал. 1, т. 1 от ЗУТ, заповед № 1470 от 15.08.2017г. на Заместник-кмет на Община Габрово, заповед № 2270 от 05.12.2017г. на Кмета на Община Габрово, решение на ОЕСУТ при Община Габрово – протокол № 36 от 28.11.2017г. и по предложение на директор дирекция УТ вх. № АУ-02-10-77 от 25.10.2017г.

ОДОБРЯВАМ

Подробен устройствен план /ПУП/ - План за регулация /ПР/ за Частично изменение /ЧИ/ на Застроителен и регулационен план /ЗРП/ на уличната регулация на улица с осови точки 93-92-102-101 югозападно от 17 по плана на гр. Габрово, кв. Радичевец, 44 част.

Регулационната линия на улица с осови точки 93-92-102-101, граничеща с УПИ ХХ-за жил. строителство, се измества по изпълнената на място асфалтова настилка.

Определят се две нови осови точки 92а и 92б и частично осовата линия се измества в югозападна посока.

Изменението е нанесено върху скица № 707/18.09.2017г.

Настоящата заповед да се съобщи на заинтересуваните лица в тридневен срок от издаването и при условията и реда на Административнопроцесуалния кодекс.

Заповедта може да бъде оспорена, съгласно чл. 215 от ЗУТ, в 14-дневен срок от датата на съобщаването и, чрез Кмета на Община Габрово, пред Административен съд Габрово, по реда на АПК.

На основание чл. 129, ал.5 от ЗУТ одобреният ПУП да се публикува на интернет страницата на Община Габрово.


ИНЖ. НЕЛА РАЧЕВИЦ

За кмет на Община Габрово

(съгласно заповед № 2270 /05.12.2017г.

на кмета на Община Габрово)



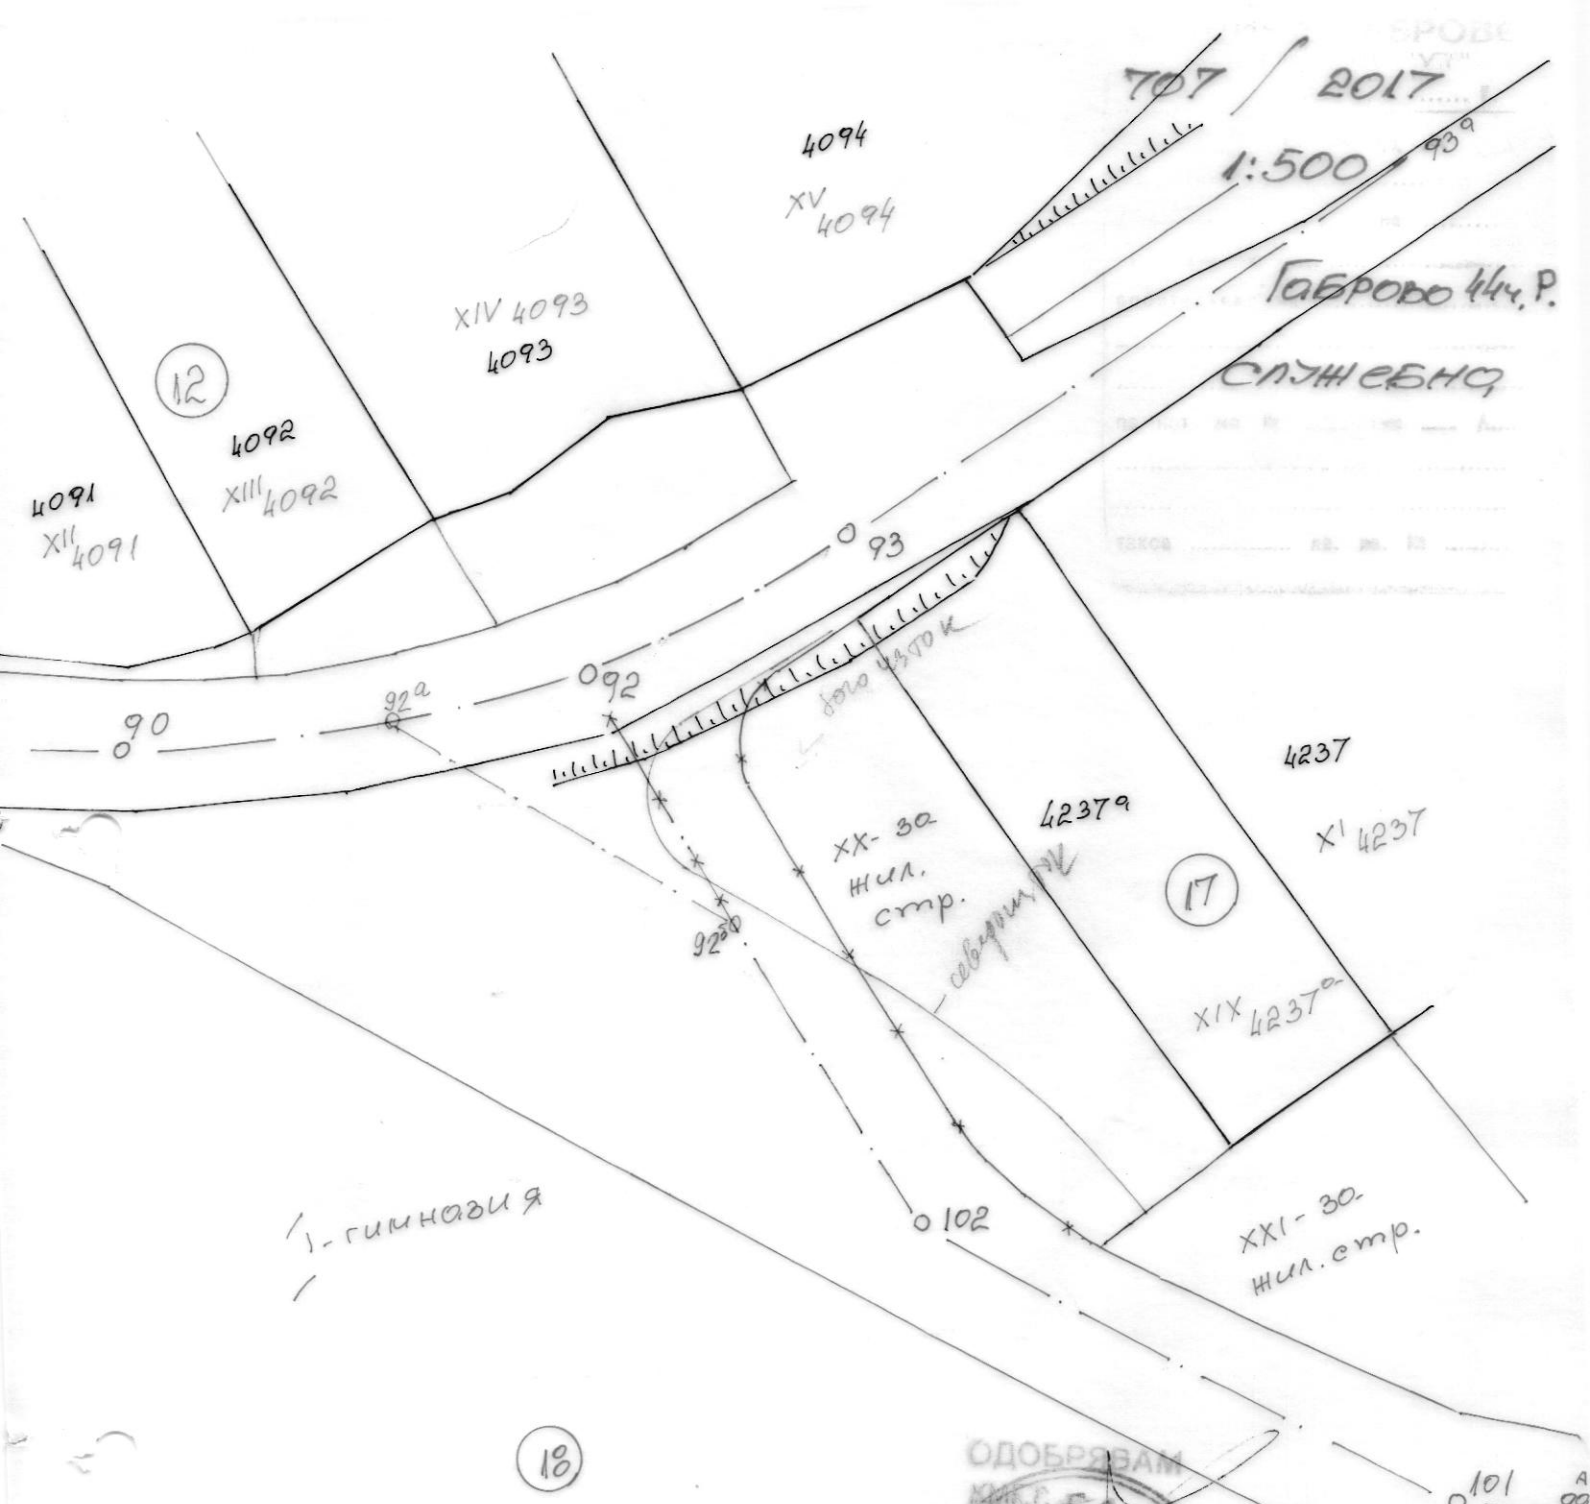

ПУП за ЧИ на ЗРП
на част от уличната регулация
по плана на гр. Габрово - 44 част
кв. Радичевец

ПЛАН за РЕГУЛАЦИЯ
М 1:500

	КАМАРА НА ИНЖЕНЕРИТЕ В ИНВЕСТИЦИОННОТО ПРОЕКТИРАНЕ
	ПЪЛНА ПРОЕКТАНТСКА ПРАВОМОЩНОСТ
	Регистрационен № 02179
	инж. СТОЯН СТАНИСЛАВ КОЛЕВ
Сенция:	Подпис: <i>Стоян</i>
ГГП	
Част на проект:	
по удостоверение:	
за ПП	



ПРОТОКОЛ № 36 128.11.17
СУН СЕКРЕТАР

572
26.08.87
18.09.17

[illegible]

18.05.81 15.05.81 28.08.81 27.5