

МИНИСТЕРСТВО НА ОКОЛНАТА СРЕДА И ВОДИТЕ	
Регионална инспекция	
гр. Велико Търново	
Вх. №	759/91 / 07.06.2024 г.

ДО

РИОСВ

ВЕЛИКО ТЪРНОВО

ОТ

МАРИУС ПЕТРОВ ЦОКОВ

Град София, жк. "Младост 1", бл. 44, ет. 13, ап. 63


Тел.: 0877806687

Във връзка с Ваш – Изх. № 759/5/24.04.2024 година, приложено Ви изращам следните документи:

1. Искане за ОВОС по чл.6, ал.1 от Наредбата за условията и реда за извършване на оценка на въздействието върху околната среда;
2. Информация за преценяване на необходимостта от ОВОС по чл.6, ал.1 от Наредбата за условията и реда за извършване на оценка на въздействието върху околната среда;
3. Платежно нареждане за сумата от 500 /петстотин/ лева;
4. Вестник „100вести“ – единствения габровски вестник с публикувано съобщение за инвестиционното предложение за възстановяване на ВЕЦ „Орел“;
5. Компакт диск с необходим данни.

С уважение

Маринус Цоков

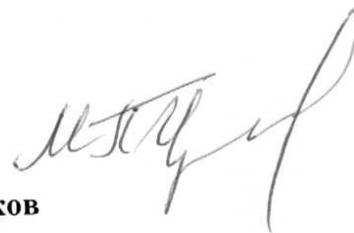

**Приложение № 6 към чл. 6, ал. 1 от
Наредбата за условията и реда за извършване на
оценка на въздействието върху околната среда**

ДО ДИРЕКТОРА НА
РИОСВ - ВЕЛИКО ТЪРНОВО

ИСКАНЕ

за преценяване на необходимостта от извършване на оценка на въздействието в/у околната среда-ОВОС

от Мариус Петров Цоков и Диана Ботева Цокова, гр. София, п.к1784, жк. Младост 1, бл. 44А, ет.13, ап 63

Пълен пощенски адрес: София, п.к1784, жк. Младост 1, бл. 44А, ет.13, ап 63

Телефон, факс и ел. поща (e-mail): 0877/806687, marius.6347@gmail.com

Лице за контакти: Мариус Цоков, тел. 0877/805587

УВАЖАЕМИ Г-Н/Г-ЖО ДИРЕКТОР,

Моля да ми бъде издадено решение за преценяване на необходимостта от извършване на ОВОС за инвестиционно предложение: "Възстановяване на ВЕЦ „Орел“ /цех „Орел“ на к-т. Г. Генов/ на р. Янтра“, землище на гр.Габрово. Инвестиционното предложение е ново и цели възстановяване дейността на ВЕЦ спряно от работа в 1992г

(посочва се характерът на инвестиционното предложение, в т.ч. дали е за ново инвестиционно предложение, за разширение или изменение на ИП съгласно прил.№ 1 или прил. № 2 към ЗООС)

Прилагам:

1. Информацията по приложение № 2 към чл. 6 от Наредбата за условията и реда за извършване на оценка на въздействието върху околната среда от наредбата –по един екземпляр на хартиен и електронен носител.

2. Информация за датата на заплащане на дължимата такса по Тарифата-пл.н.....

3. Оценка по чл. 99а ЗООС (в случаите по чл. 118, ал. 2 ЗООС) - един екземпляр на хартиен носител и един екземпляр на електронен носител.

- Желая да получавам електронна кореспонденция във връзка с предоставяната услуга на посочения от мен адрес на електронна поща.
- Желая решението да бъде получено чрез лицензиран пощенски оператор.

Дата: 4.06.2024г

Уведомители: 1.....М.Цоков/

Уведомител:
(подпис)

2.....Д.Цокова/

На № 759/5/ 27.04.2024

Информация за преценяване на необходимостта от ОВОС

I. Информация за контакт с възложителя:

от Мариус Петров Цоков и Диана Ботева Цокова живущи в гр.София, п.к. 1784, жк. Младост 1, бл. 44А, ет.13, ап 63

Пълен пощенски адрес: Телефон, факс и ел. поща (e-mail): 0877/806687,marius6347@gmail.com

Лице за контакти: Мариус Цоков, тел. 0877/805587

2. Пълен пощенски адрес. София, п.к. 1784,жк. Младост 1, бл. 44А,ет.13,ап 63

3. Телефон, факс и e-mail.- 0877/806687,marius6347@gmail.com

4. Лице за контакти.-Мариус Цоков, тел. 0877/805587

II. Резюме на инвестиционното предложение:

1.Характеристики на инвестиционното предложение:

а) размер, засегната площ, параметри, мащабност, обем, производителност, обхват, оформление на инвестиционното предложение в неговата цялост;

Водохващането за МВЕЦ е изградено на р. Янтра за водно количество $Q=3000\text{л/с}$ на к. 439м. и е масивен яз с 2 бр. преливаеми промивни саваци В/Н=5х4м и рибен проход по левия бряг. Саваците са се отваряли ръчно и за провеждане на високите води, но сега липсват. Налична са стълбовете водачите и пасарелката, които са в добро състояние. След саваците и стълбовете дъното на реката е по-дълбоко с Н=1.0м и е от здрави скали- водобой без бетон. Рибния проход на левия бряг не е оформен и водата се е разливала по скалния откос.

Провеждането на високите води без отваряне на саваците не е гарантирано. Пред вид на сигурността за водохващането и рибния проход се предвиждат следните промени. Левия промивен савак не се възстановява, а пред него се оформя дълбок преливен улей 10/5/4м. Така се оформя общо 25м преливен ръб, който провежда $Q= 30\text{м}^3/\text{с}$ води и за останалите високи води се отваря десния савак за който се предвижда два вида ел. захранване за автоматично задействане за дебити над $30\text{м}^3/\text{с}$. Рибния проход се премества на десния бряг до водовземаването за да се гарантира постоянния дебит от $Q_{\text{ек.}}=220\text{л/с}$ чрез вход понижен с 25см под решетката при В=1.0м /входа/

От водохващането с решетка на десния бряг започва открит гравитачен бетонов канал с широчина В=3.0м и дълбочина Н=2.3м, по който има повреди на стените. За канала след първите 40м в него се предвижда да се постави тръба ф 1800мм покрита отгоре със земя. Това ще стане напорният тръбопровод на ВЕЦ с дължина 380м от стъклопластови тръби ф 1800мм. Сградата за МВЕЦ е на к. 426м в имот на възложителя № 14218.534.204 с площ 1067м^2 граничещ с р. Янтра. За МВЕЦ има ел. захранване. За Водохващането/бента/ ще се ползва им. № 14218.201.230.1 с площ 91м^2 ,

Саваците и стълбовете заемат 40м² и преливния улей 55м². За сградоцентралата са необходими до 80м² от им. 204 в долния край до реката. Новият рибния проход по десния бряг с нов ст.бетонен канал ще се оформи като рибен профил тип "Денил". При него по напречното сечение на канала през разстояние $L=1.5\text{м}$ от двете страни и на дъното се закрепват инпрегнирани дървени гредички 12/12см, в които периферната част от екологичният отток от $Q_{\text{ек}}=220\text{л/с}$ се удря и подскача като се аерира допълнително и се увеличава височината на водата, като скоростта на течението се намалява и се контролира до 1.0-1.5м/с, което е благоприятно за миграцията на рибите. При тази височина на масивния яз от $H=4.0\text{м}$ и този рибен проход не се налага направа на басейн за почивка-дължината на рибния проход е $L=15\text{м}$.

Инвестиционното предложение е за възстановяване на МВЕЦ след реконструкция на изградените съоръжения, като се предвижда ново турбинно оборудване в нова сграда в имот 204 с площ 80м². Предвижда се централата да произвежда до 300квт и да обработи годишен обем вода $V=56\text{мил.м}^3$

б) взаимовръзка и кумулиране с други съществуващи и/или одобрени инвестиционни предложения-няма връзка с други инвестиционни предложения

в) използване на природни ресурси по време на строителството и експлоатацията на земните недра, почвите, водите и на биологичното разнообразие;

По време на строителството ще се използват строителни материали и бетон за водохващането и монолитната сграда, както и стъклопластови тръби за напорния тръбопровод. Централата ще работи на автоматичен режим и не се предвижда персонал и питейно-битово водоснабдяване. По време на експлоатацията ще се използва част от оттока на р. Янтра с дебит до $Q=3000\text{л/с}$ и обем до $V=56\text{мил.м}^3$. За запазване на биологичното разнообразие в реката се осигурява екологичен минимум с дебит $Q_{\text{ек}}=220\text{л/с}$ по рибен проход входа на който е понижен на $H=25\text{см}$ под нивото на водовземната решетка алпийски тип за да се гарантира непрекъснатост на екологичния отток.

г) генериране на отпадъци - видове, количества и начин на третиране, и отпадъчни води;

Строителни отпадъци до 2.0м³ и битови отпадъци при строителството с времетраене до 3месеца с обем до 1.5м³ извозвани на депо за ТБО в гр. Габрово. Централата ще работи на автоматичен режим и за експлоатацията не се предвижда персонал и ползване на питейни води, а само периодични проверки. Съществено подобрение на чистотата на речното течение на реката през града ще се получи от предвижданата автоматична машина за почистване на решетката от плаващи наноси/найлони, бутилки, клони и др./ които след машината по къса транспортна лента ще събират в контейнер и ще се извозват по договор със сметопочистващата фирма на Община Габрово.

д) замърсяване и вредно въздействие; дискомфорт на околната среда

Няма замърсяване на водите от обработката през турбината и няма вредно въздействие от шум, вибрации от машинната зала-те са под допустимите граници от 60 децибала предвид бавните обороти на генератора при малкия напор от $H=13\text{м}$ на турбината и плътната PVC дограма на сградоцентралата.

е) риск от големи аварии и/или бедствия, които са свързани с инвестиционното предложение

Високите води в реката с 1% обезпеченост се отвеждат по два начина:

-през твърд бетонов преливника на водохващането-дебити до 30м³/с

- чрез отваряне на промивния саваак по автоматичен начин със следене на нивото и двойно ел. захранване-с резервен агрегат. При аварии по водохващането риска е само за съоръжението-високите води не могат да излязат от речното корито оградено с по-високи крилни стени и скални откоси. Аварийте не предизвикат бедствия в района- пред водохващането няма завирен обем. Аварийте по ел. съоръженията са в машинната зала и няма опасности извън сградата.

ж) рисковете за човешкото здраве поради неблагоприятно въздействие върху факторите на жизнената среда по смисъла на § 1, т. 12 от допълнителните разпоредби на Закона за здравето

Не се създават рискове за човешкото здраве. Няма шум и вибрации който да се предават извън машинната зала. За работа по ел. съоръженията се предвиждат мерки по ЗБУТ и лични предпазни средства.

2. Местоположение на площадката, включително необходима площ за временни дейности по време на строителството.

Всички имоти са в землището на гр. Габрово. До имотите има път за достъп по мост над р. Янтра. В участъка няма обекти на културното наследство. Имотите не попадат в ЗЗ по Натура 2000.

Координатите на водохващането са :N=42°50' 23.5 " E=25°20' 19.6 "на к. 439м, а

на сградоцентралата N=42°50' 19.3 " N=25°20' 20.9 " на к.426м

Имотите които ще се ползват за ВЕЦ са: Водохващане/бент/ им. № 14218.201.230.1 с площ 90 м2

Бетонов канал/ХМС/ им. № 14218.201.279 и №14218.534.582- ще стане напорен тръбопровод

Сградоцентрала в края на им. № 14218.534.204 с площ 1067 м2 с изтичало в р. Янтра.

По време на строителството ще се наложи временно отбиване на строителните води за изпълнение на водохващането, но то ще се извърши в рамките на речното корито като водите ще се прехвърлят с тръби след съществуващите стълбове за саваци на водохващането.

3. Описание на основните процеси (по проспектни данни), капацитет, включително на съоръженията, в които се очаква да са налични опасни вещества от приложение № 3 към ЗООС.

Процесът е производство на ел. енергия от МВЕЦ с мощност P=300квт. Изкопите са в земни почви с дълбочина до Н=2.0м, без взрив. За сградоцентралата ще се ползват 100м2 от имот № 068017 с площ 1.206дка собственост на инвеститора, граничещ с реката. При съоръженията на ВЕЦ и при производството няма налични опасни вещества.

4. Схема на нова или промяна на съществуваща пътна инфраструктура.

До съоръженията има достъп от мост през реката и няма нужда от нови пътища. До водохващането има пасарелка, която ще се укрепи и ще се ползва при експлоатацията.

5. Програма за дейностите, включително за строителство, експлоатация и фазите на закриване, възстановяване и последващо използване.

Дейностите по изграждане на съоръженията са обичайните за монолитно строителство на ХТС - изкопи, кофраж, бетон, полагане на тръби и саваци и се извършват в необходимата последователност. При експлоатацията дейността е непрекъсната при наличие на дебит над екологичния минимум от Q_{ек}=220л/с осигурен с предимство за речното корито. Не се предвижда фаза на закриване на производството.

6. Предлагани методи за строителство- за водохващането и сградата се предвиждат монолитни ст.бетонени конструкции и тръби ϕ 1800мм за напорния тръбопровод-зарити отгоре.

7. Доказване на необходимостта от инвестиционното предложение-

С възстановяване на МВЕЦ ще се произвежда екологически чиста зелена енергия и ще се осигурят приходи за възложителя, за общината и държавата от данъци и такси –за водовземане, за данък печалба и други данъци. С експлоатацията на ВЕЦ няма да възникнат неблагоприятни последици за Околната среда на застроеният къс участък с дължина $L=380\text{м}$

8. План, карти и снимки, показващи границите на инвестиционното предложение, даващи информация за физическите, природните и антропогенните характеристики, както и за разположените в близост елементи от Националната екологична мрежа и най-близко разположените обекти, подлежащи на здравна защита, и отстоянията до тях.

Ситуация и схема на МВЕЦ. В близост до късия 380м участък на застрояване няма елементи на НЕМ и обекти подлежащи на здравна защита.ЗЗ BG 0000610“Река Янтра“ за опазване на местообитанията е на отстояние 1.76км, а ЗЗ“BG0000399“Българка“ за опазване на дивите птици и фауна е на 3.21км от границите на обекта.

9. Съществуващо земеползване по границите на площадката или трасето на инвестиционното предложение.

Съоръженията за МВЕЦ са в урбанизирана територия на гр. Габрово и край тях няма земеползване

10. Чувствителни територии, в т.ч. чувствителни зони, уязвими зони, защитени зони, санитарно-охранителни зони около водоизточниците и съоръженията за питейно-битово водоснабдяване и около водоизточниците на минерални води, използвани за лечебни, профилактични, питейни и хигиенни нужди и др.; Национална екологична мрежа.

В участъка на застрояване от 380м няма уязвими и защитени зони, както и съоръжения за питейно водоснабдяване и минерални води. Границите на ЗЗ по Натура 2000 са отдалечени над 1.7км.

11. Други дейности, свързани с инвестиционното предложение (например добив на строителни материали, нов водопровод, добив или пренасяне на енергия, жилищно строителство).

С инвестиционното предложение се предвижда добив на зелена енергия произведена от вода и пренасяна по съществуващата в района мрежа средно напрежение 20 kV.

12. Необходимост от други разрешителни, свързани с инвестиционното предложение.

Необходими са съгласувателни и разрешителни процедури с РИОСВ гр. Велико Търново, БД ДР-Плевен, Община Габрово, и други.

III. Местоположение на инвестиционното предложение, което може да окаже отрицателно въздействие върху нестабилните екологични характеристики на географските райони, поради което тези характеристики трябва да се вземат под внимание, и по-конкретно:

Съоръженията за МВЕЦ са в урбанизирана територия на гр. Габрово и край тях няма земеползване

1. съществуващо и одобрено земеползване;- не се налагат промени

2. мочурища, крайречни области, речни устия; няма такива в засегнатия участък от реката

3. крайбрежни зони и морска околна среда; -няма
4. планински и горски райони; -няма в участъка
5. защитени със закон територии; -няма на разстояние 1.7 км от обекта.
6. засегнати елементи от Националната екологична мрежа; -не се засягат
7. ландшафт и обекти с историческа, културна или археологическа стойност; -няма
8. територии и/или зони и обекти със специфичен санитарен статут или подлежащи на здравна защита -няма в участъка на застрояване.

IV. Тип и характеристики на потенциалното въздействие върху ОС, като се вземат предвид вероятните значителни последици за ОС вследствие на реализацията на ИП:

1. Въздействие върху населението и човешкото здраве, материалните активи, културното наследство, въздуха, водата, почвата, земните недра, ландшафта, климата, биологичното разнообразие и неговите елементи и защитените територии.

Въздействието върху населението е незначително по време на строителството за период на изграждане от 3 месеца и се свежда до слаб шум от работа на строителните машини, ограничен в периметъра на съоръженията. Въздействието при експлоатацията за околната среда е без значителни последици, защото се осигурява екологичен отток по реката, а шума и вибрациите се ограничават в машинната зала. В участъка на застрояване няма обекти на културното наследство и защитени територии. За въздуха, водата и почвата няма условия за вредни последици от реализация на схемата за МВЕЦ.

2. Въздействие върху елементи от Националната екологична мрежа, включително на разположените в близост до инвестиционното предложение - в участъка няма елементи на НЕМрежа

3. Очакваните последици, произтичащи от уязвимостта на инвестиционното предложение от риск от големи аварии и/или бедствия.

Последици от провеждане на Високите води през водохващането в реката с 1% обезпеченост не се очакват - те се отвеждат през твърд преливник и промивен савак на водохващането и при аварии по тях риска се изчерпва в речното корито. Не могат да се предизвикат бедствия в района - пред водохващането няма завирен обем. Аварийте по ел. съоръженията са в периметъра на машинната зала и не създават опасност за района извън сградата. Свлачищни проблеми в участъка няма.

4. Вид и естество на въздействието (пряко, непряко, вторично, кумулативно, краткотрайно, средно- и дълготрайно, постоянно и временно, положително и отрицателно).

Въздействието при строителството е пряко и краткотрайно за около 3 месеца. Въздействието при експлоатацията е постоянно, дълготрайно, но без отрицателни и кумулативни въздействия.

5. Степен и пространствен обхват на въздействието - географски район; засегнато население; населени места (наименование, вид - град, село, курортно селище, брой на населението, което е вероятно да бъде засегнато, и др.)

Участъка за застрояване на реката е на дължина само 380м в чертите на гр. Габрово, но вида на застрояване не оказва отрицателно въздействие върху населението.

6. Вероятност, интензивност, комплексност на въздействието.

При строителството въздействието е само в светлите часове на деня и само за време 3 месеца.

Въздействието при експлоатацията е непрекъснато, с разрешения дебит за водовземане и не се очакват отрицателни последици от въздействието върху речния отток на участъка от 380м

7. Очакваното настъпване, продължителността, честотата и обратимостта на въздействието.

Настъпване на въздействието се очаква след време от 6 до 12 месеца необходими за съгласуване и одобряване на инвестиционните проекти. При строителството въздействието е за 3 месеца, а при експлоатацията – непрекъснато, за неопределен период от време.

8. Комбинирането с въздействия на други съществуващи и/или одобрени инвестиционни предложения- няма комбинирано въздействие с други ИП.

9. Възможността за ефективно намаляване на въздействията- предвиденият рибен проход ще провежда ефективно и с предимство екологичният отток в р. Янтра. Сградоцентралата е на десния бряг на реката, където няма жилищни сгради и възможният шум от машините е под нормата

10. Трансграничен характер на въздействието-няма

11. Мерки, които е необходимо да се включат в инвестиционното предложение, свързани с избягване, предотвратяване, намаляване или компенсиране на предполагаемите значителни отрицателни въздействия върху околната среда и човешкото здраве.

Не се налагат допълнителни мерки за намаляване на предполагаеми значителни въздействия върху околната среда. Рибния проход ще се конструира с понижен вход с Н=25см спрямо водовземната решетка за да се гарантира проводимостта на екологичния отток. За строежа ще се изготвят изисквания се от контролните органи Аварийен план и ще се предвидят необходимите мерки в проектите по ПБЗ и П. Безопасност.

V. Обществен интерес към инвестиционното предложение.


Извършено е обявление за Информацията по приложение 2 за инвестиционното предложение в регионален вестник

Възложители: 1.....М. Цоков и

2.....Д. Цокова


 Секция: ВС Част на проекта: по удостоверение за ПП	КАТАРА НА ИНЖЕНЕРИТЕ В ИНВЕСТИЦИОННОТО ПРОЕКТИРАНЕ
	ПЪЛНА ПРОЕКТАНТСКА ПРАВОСПОСОБНОСТ
	Регистрационен № 07664
	инж. КИРИЛ ИВАНОВ ГОЦЕВ Подпис: 
ВАЖИ С ВАЛИДНО УДОСТОВЕРЕНИЕ ЗА ПП ЗА ТЕКУЩАТА ГОДИНА	

0+00=Вх.к.439м
прел.улей 10/5м

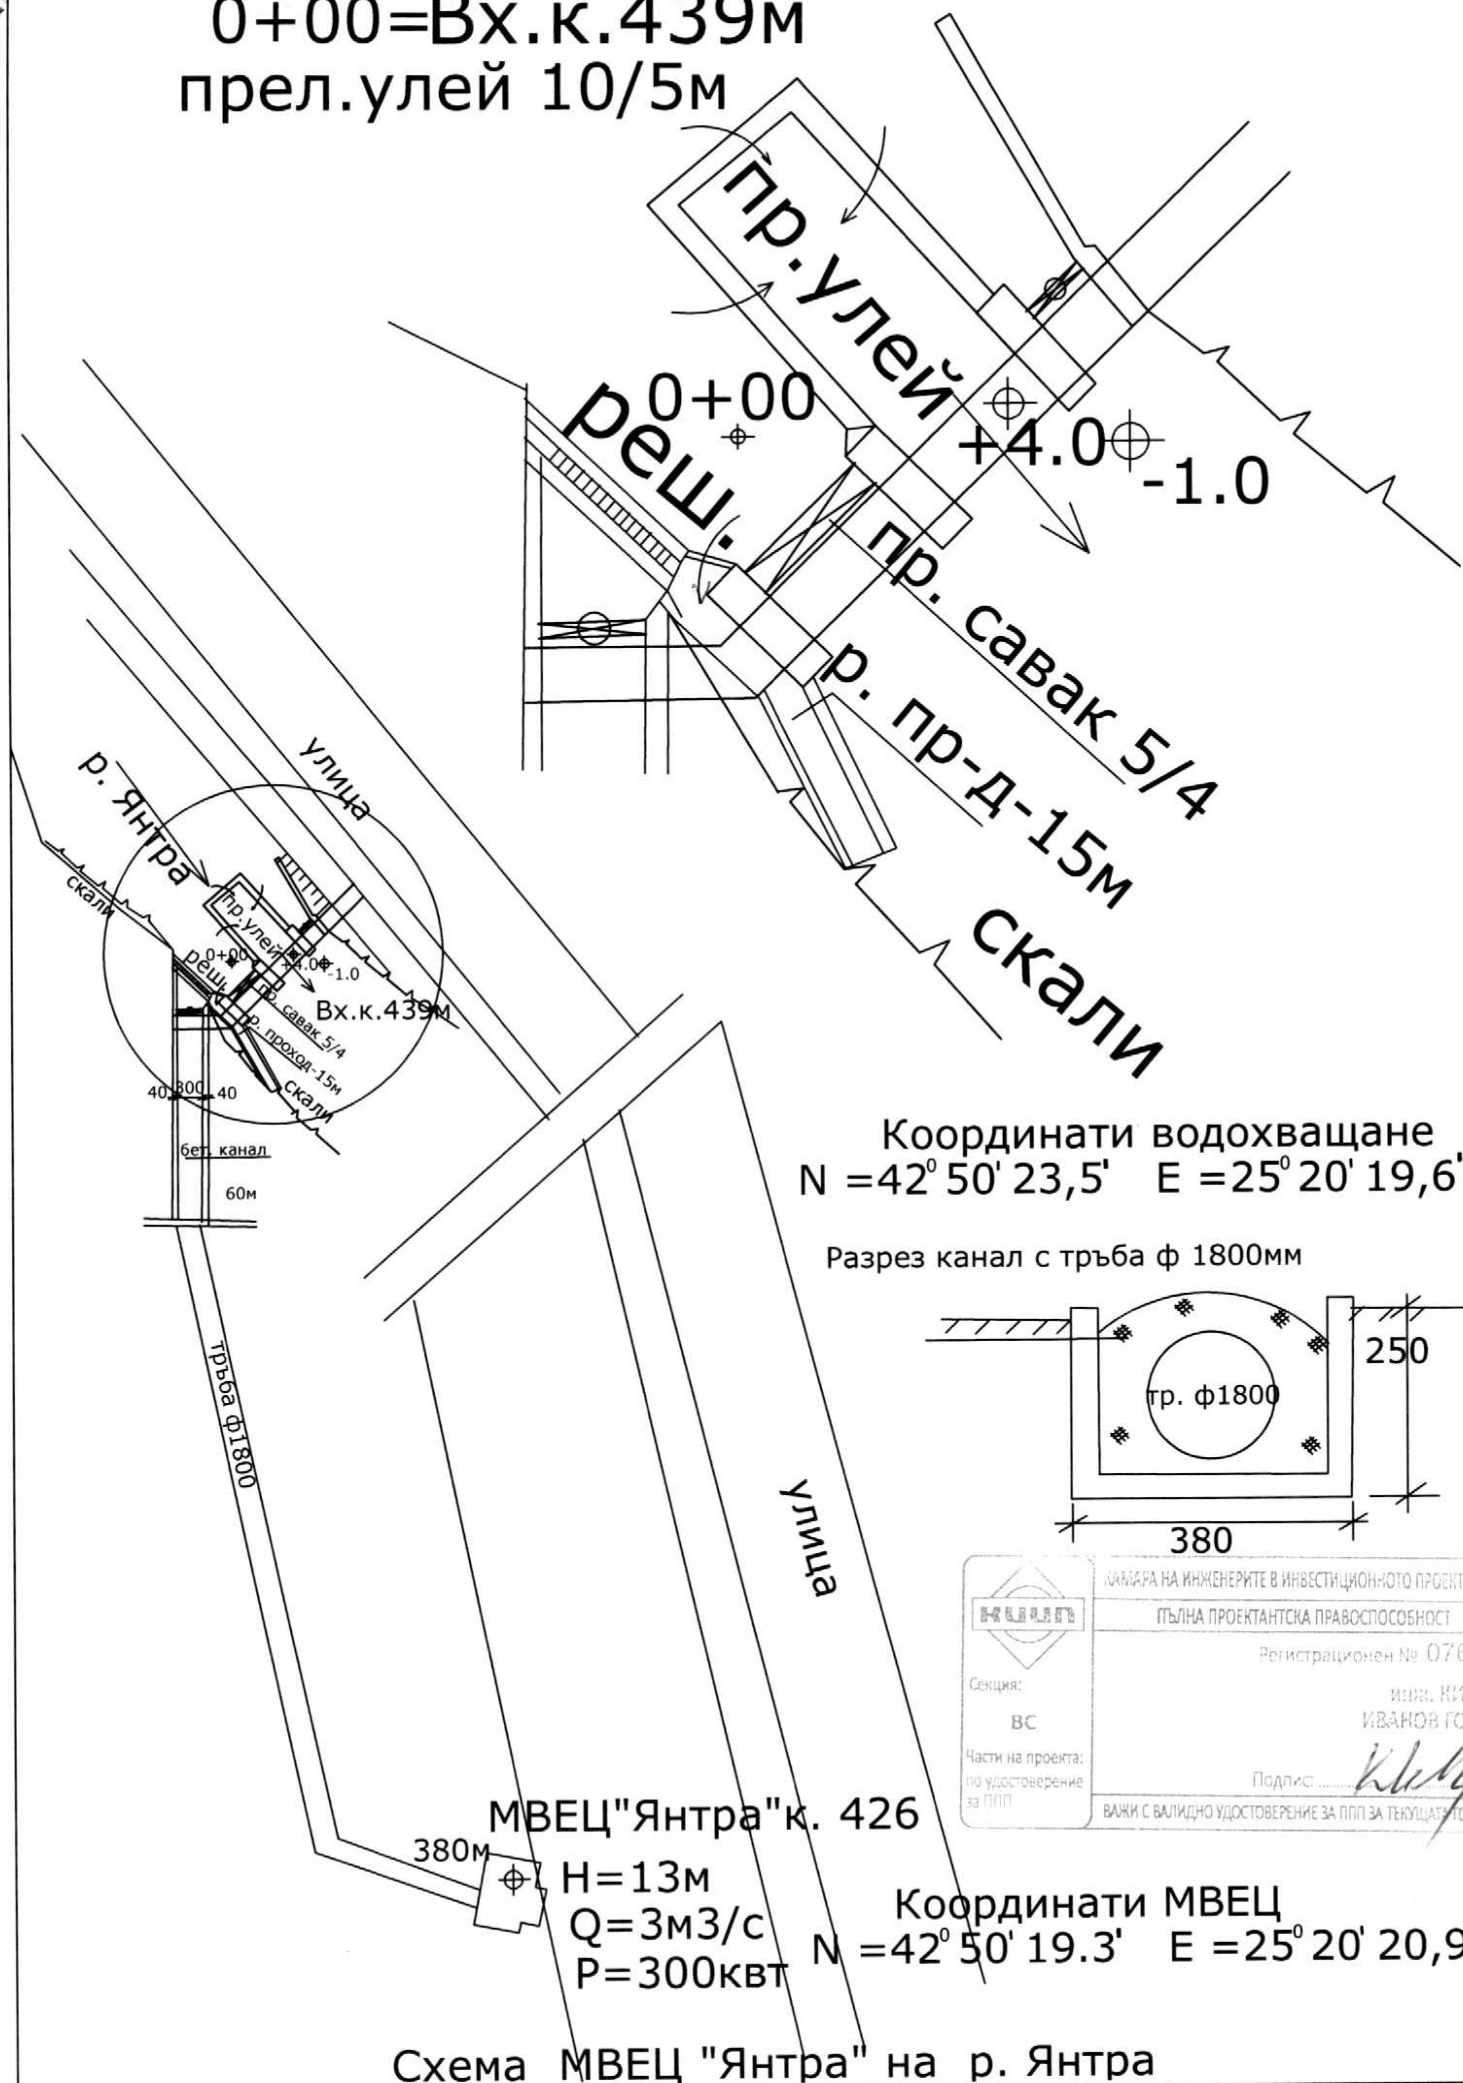

Координати водохвощане
N = 42° 50' 23,5' E = 25° 20' 19,6'

Разрез канал с тръба ф 1800мм

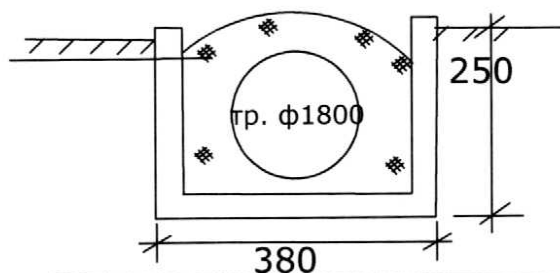

 Секция: ВС Част на проекта: по удостоверение за ПП	КАМАРА НА ИНЖЕНЕРИТЕ В ИНВЕСТИЦИОННОТО ПРОЕКТИРАНЕ ПЪЛНА ПРОЕКТАНТСКА ПРАВОСПОСОБНОСТ Регистрационен № 07664 и.и.и. КИРИЛ ИВАНОВ ГОЦЕВ Подпис: <i>[Signature]</i> ВАЖИ С ВАЛИДНО УДОСТОВЕРЕНИЕ ЗА ПП ЗА ТЕКУЩАТА ГОДИНА
--	---


МВЕЦ "Янтра" к. 426

380м
H=13м
Q=3м3/с
P=300кВт

Координати МВЕЦ


N = 42° 50' 19.3' E = 25° 20' 20,9'

Схема МВЕЦ "Янтра" на р. Янтра

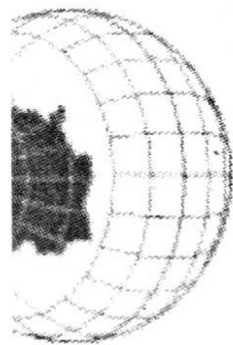

АГЕНЦИЯ ПО ГЕОДЕЗИЯ, КАРТОГРАФИЯ И ИНФОРМАЦИОННИ СИСТЕМИ

Кадастрално-административна информационна система

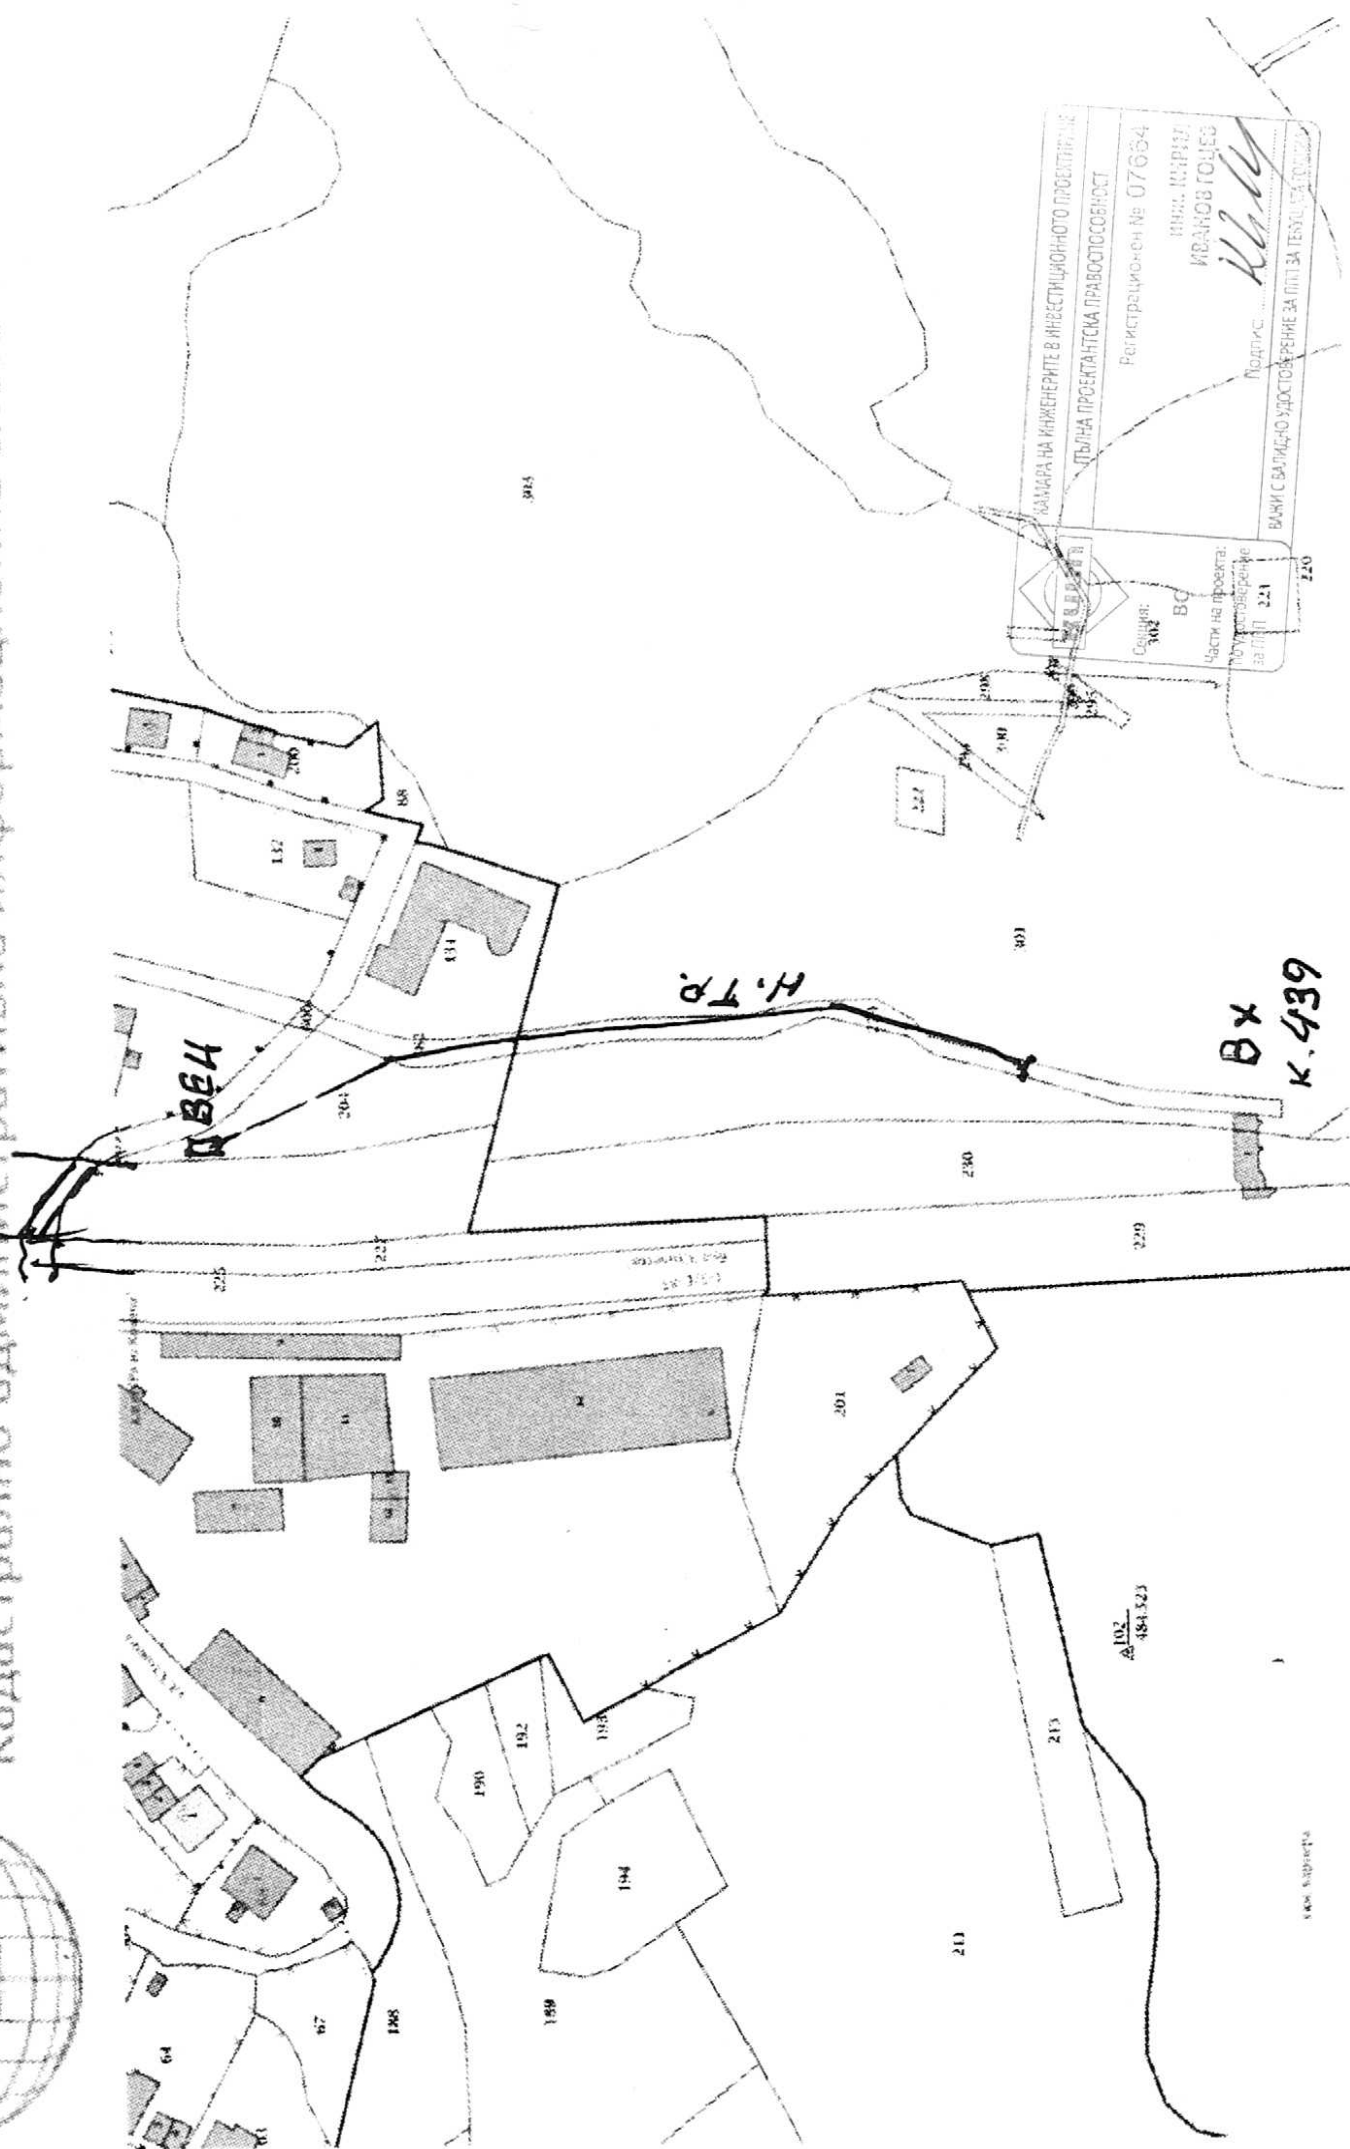

СИТУАЦИЯ

1:200

"БАНКА ДСК" АД
Клон:2112

Дата: 05.06.2024

/наредител/

ОПЕРАЦИОННА БЕЛЕЖКА за ПЛАЩАНЕ КЪМ БЮДЖЕТА БИСЕРА / РИНГС

IBAN: BG80STSA93000010722000
Задължено лице: МАРИУС ПЕТРОВ ЦОКОВ
Име на Наредител: МАРИУС ПЕТРОВ ЦОКОВ
БУЛСТАТ:
ЕГН: 4005206347

Банка получател: УНИКРЕДИТ БУЛБАНК - ХЕВРОС
IBAN: BG51UNCR75273140045301
Име на получател: РИОСВ ВЕЛИКО ТЪРНОВО
Вид плащане:

Сума: BGN 500,00
Сума словом: 500,00


Основание за плащане: ИЗХ N:759(5)/24.04.2024 ИНВ.
Още пояснения: ПРЕДЛ. ЗА ВЪЗСТ. НА ВЕЦ ОРЕЛ

Такса тарифа БДСК от сметка: BGN 7,00
Сума на такса словом: 7,00

Услуга за изпълнение:БИСЕРА

Номер на документ: 2112 690 2 Служител: СЕДЕФКА ИВАНОВА ГРИГОРОВА

Предоставена ми е предварителната информация по Закона за платежните услуги и платежните системи

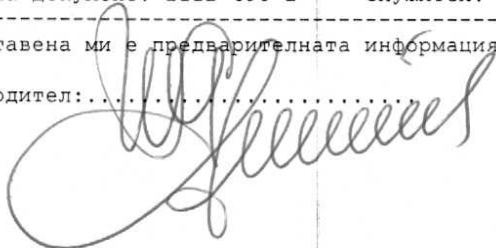Счетоводител:.....


До банка "Банка ДСК" АД

Уникален регистрационен номер

Клон 2112

Дата на представяне 05.06.2024

Адрес 2112 - ФЦ МЛАДОСТ

Подпис на наредителя/вносителя

Платете на - име на получателя РИОСВ ВЕЛИКО ТЪРНОВО

IBAN на получателя BG51UNCR75273140045301 BIC на банката на получателя

При банка - име на банката на получателя 2112 - ФЦ МЛАДОСТ

Вид плащане

ПЛАТЕЖНО НАРЕЖДАНЕ / ВНОСНА БЕЛЕЖКА	валута	Сума
	BGN	500,00

петстотин лева и 0 стотинки

Основание за плащане ИЗХ N:759(5)/24.04.2024 ИНВ.

Още пояснения ПРЕДЛ. ЗА ВЪЗСТ. НА ВЕЩ ОРЕЛ

Вид док	Номер на документа, по който се плаща	Дата на документа
9		00.00.0000

Период, за който се плаща

От дата 00.00.0000

До дата 00.00.0000

Задължено лице МАРИУС ПЕТРОВ ЦОКОВ

ЕИК/Код по БУЛСТАТ

ЕГН на задълженото лице

ЛНЧ на задълженото лице

4005206347

Наредител - име МАРИУС ПЕТРОВ ЦОКОВ

IBAN на наредителя BG80STSA93000010722000 BIC на банката на наредителя STSABGSF

Платежна система	Такси	Дата за изпълнение	Вид плащане
БИСЕРА	SNA	05.06.2024	

Банков служител

Касиер

