

921 / 2017

1: 500




УПИ-III 4803, 4790^a, XV 4803, 4790^a

кв. 11

Габрово-85 ч.

СЛУЖБЕНО

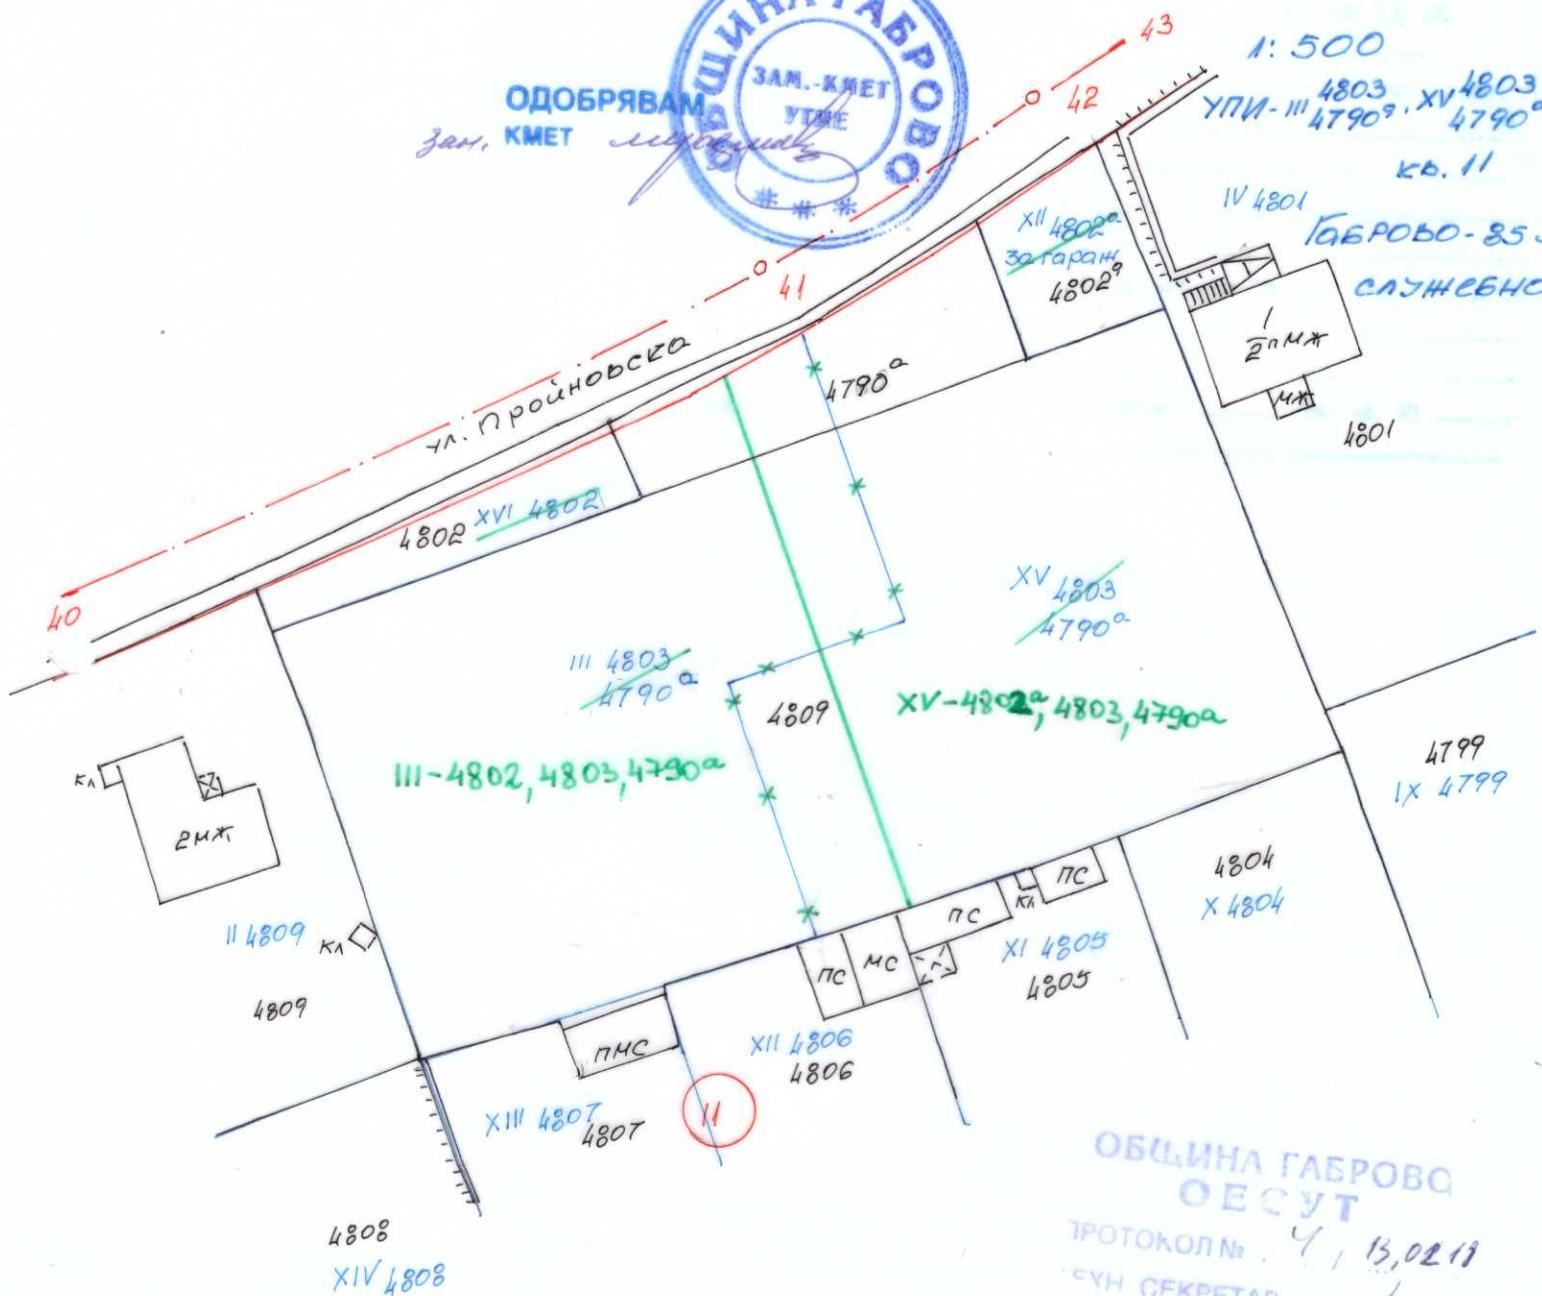

ОБЩИНА ГАБРОВО
ОБСУТ

ПРОТОКОЛ № 4, 13.02.13
СУН СЕКРЕТАР

ПУП-ПР за ЧИ на ЗРП за
гаст от кв. 11 по плана
на гр. Габрово, 85 гас.



215
14.04.87г.

19.12.17г.