




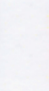







ОДОБРЯВАМ
Зем. ком. служба

-  улици
-  тротоари
-  предимно производствена устройствена зона
-  запазваща се сграда
-  граница на промяна на устройствения режим
-  ограничителна линия на застрояване
-  електропровод средно напрежение 20 kV

	максимална височина на застрояване	максимална плътност на застрояване
	макс. интензивност на застрояване	минимална озеленена площ
	начин на застрояване	специфични прави за прилагане на пл.

ОБЩИНСКИ СЪВЕТ
ПРОТОКОЛ
ТЕХН. СЕКЦИЈА

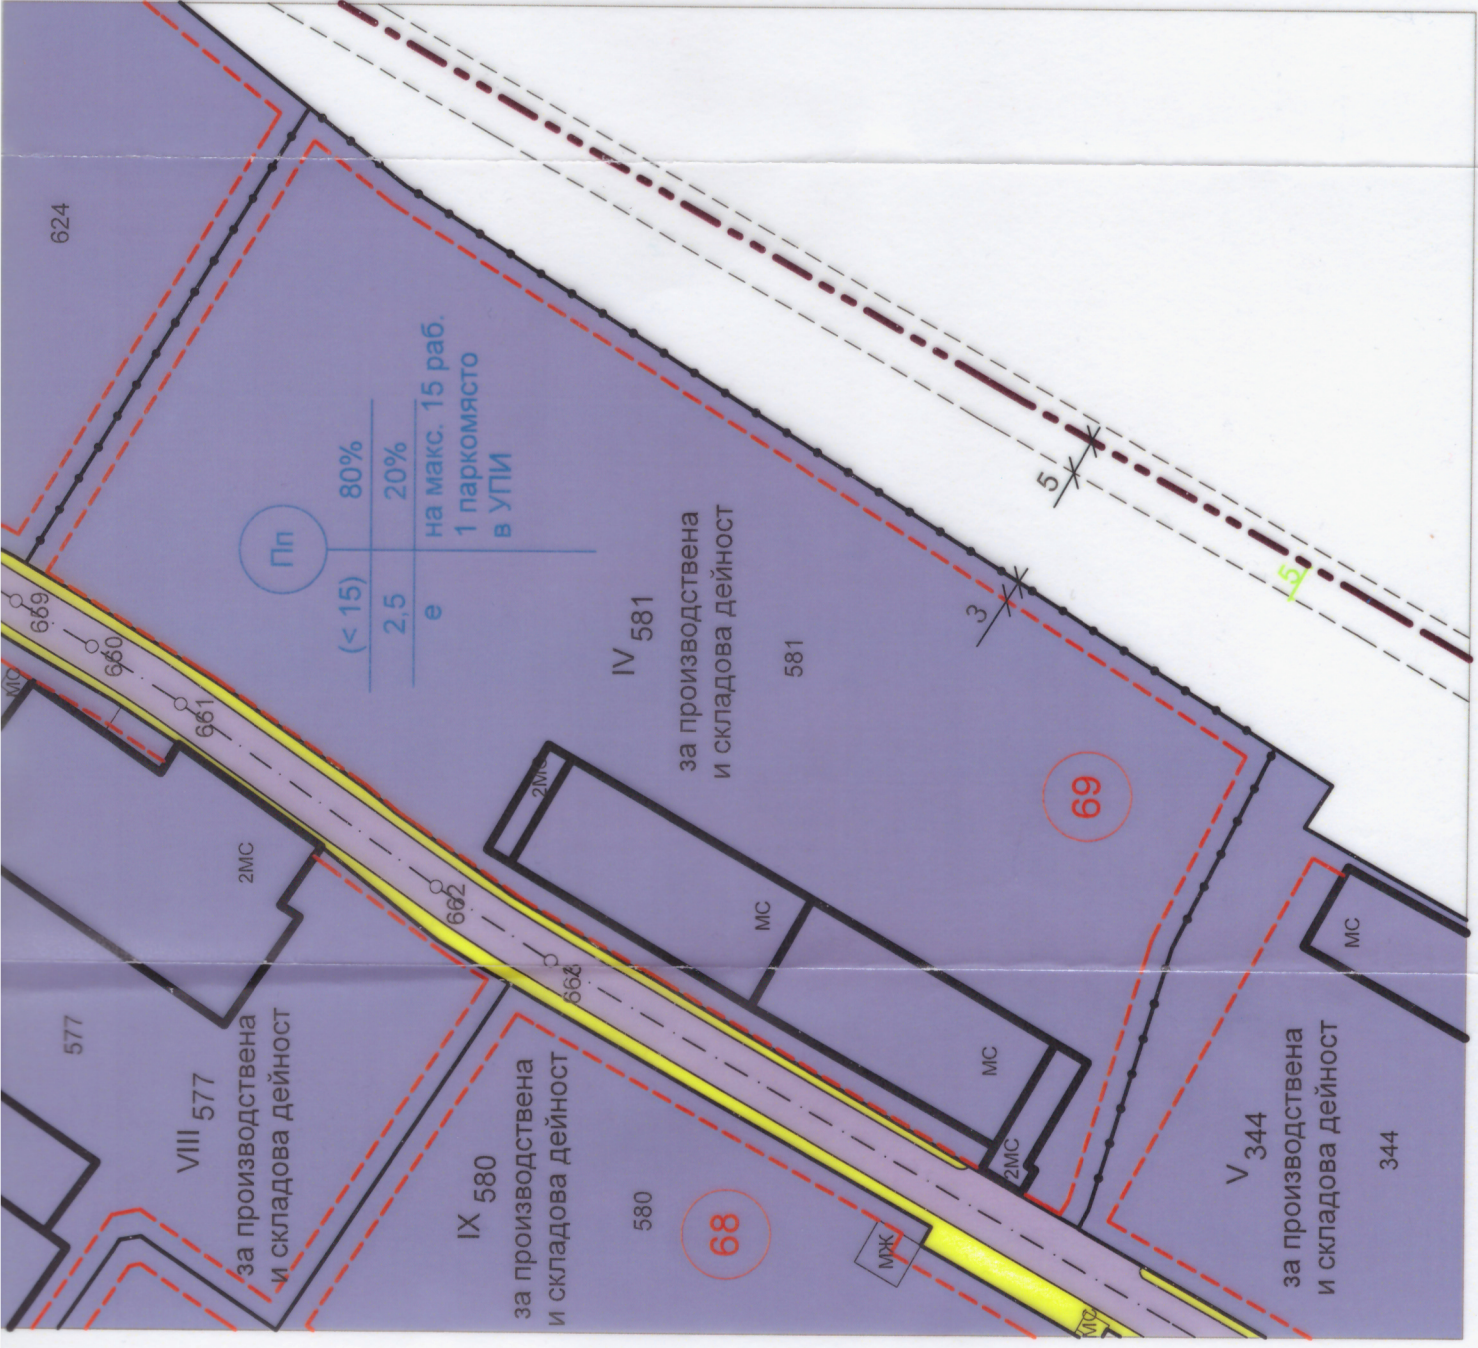

ПЗ за частично изменение на ПУП за УПИ IV-581 от кв. 69