


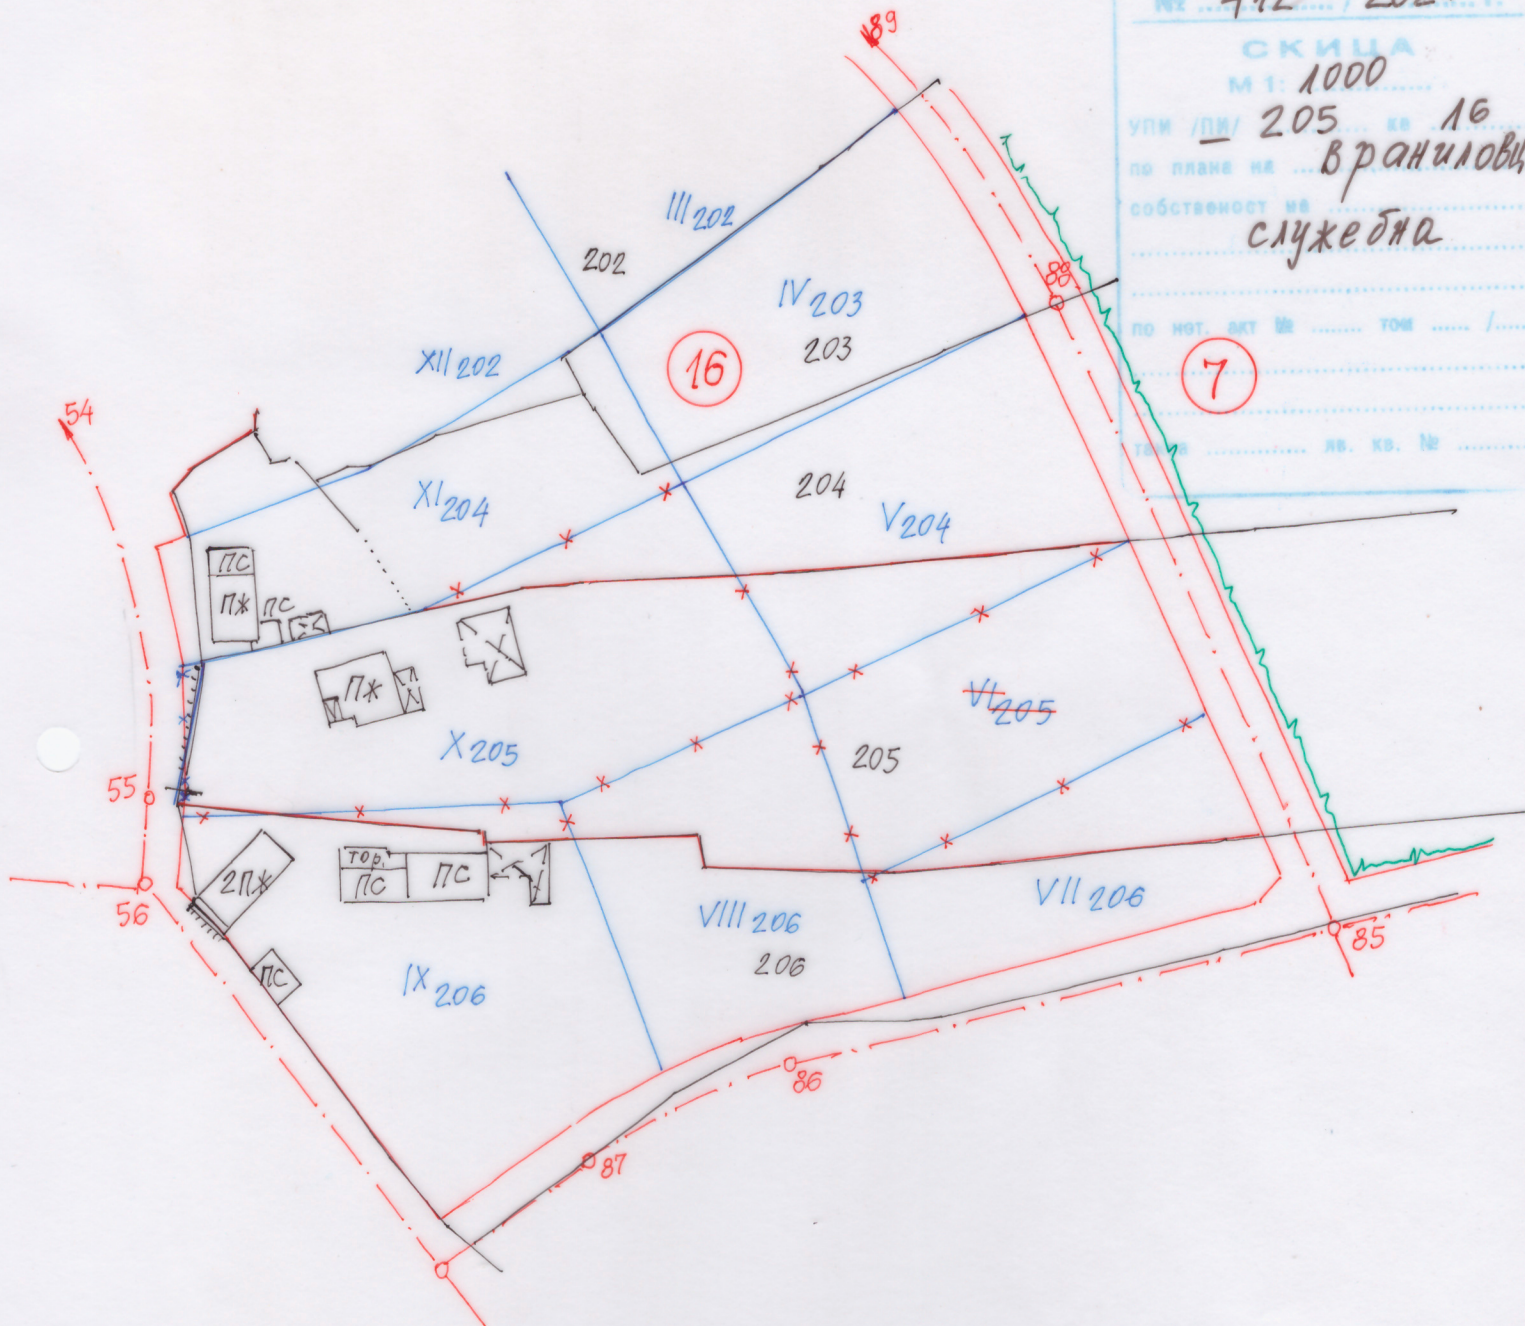

ПОДРОБЕН УСТРОЙСТВЕН ПЛАН /ПУП/ - ПЛАН ЗА РЕГУЛАЦИЯ /ПР/ ЗА ЧАСТИЧНО
ИЗМЕНЕНИЕ НА ЗАСТРОИТЕЛНО РЕГУЛАЦИОНЕН ПЛАН /ЗРП/ ЗА ЧАСТ ОТ КВ. 16 ПО ПЛАНА НА
С. ВРАНИЛОВЦИ, ОБЩ. ГАБРОВО

 Секция: ГПГ Част от проекта: по удостоверение и ПУП	ДИРЕКЦИЯ НА ИНЖЕНЕРИТЕ В ИНВЕСТИЦИОННОТО ПРОЕКТИРАНЕ ТЪЛНА ПРОЕКТАНТСКА ПРАВОСПОСОБНОСТ
	Регистрационен № 05780 инж. ВАЛЕНТИНА ВАСИЛЕВА КОСТАДИНОВА
	Подпис:
	ВАЖИ С ВАЛИДНО УДОСТОВЕРЕНИЕ ЗА ПУП ЗА ТЕРИТОРИЯ ГОДИНА

ул. и дв. регулация е утвърдена
със заповед № 1129
от 17. 11. 1970 г.
изготвил:
на 03.06.2021 г.