


ПУП - ПР за ЧИ на ЗРП

ОБЩИНА ГАБРОВО
ДИРЕКЦИЯ "УТ"
№ 715 2021 г.
СКИЦА
М 1: 1000
УДИ /ПИ/ V-472 кв 50
по плана кв Гергини -
Гарьан
собственост: ГАРЬАН
СЛУЖБЕНА
по нот. акт № том /.....
..... №. кв. №

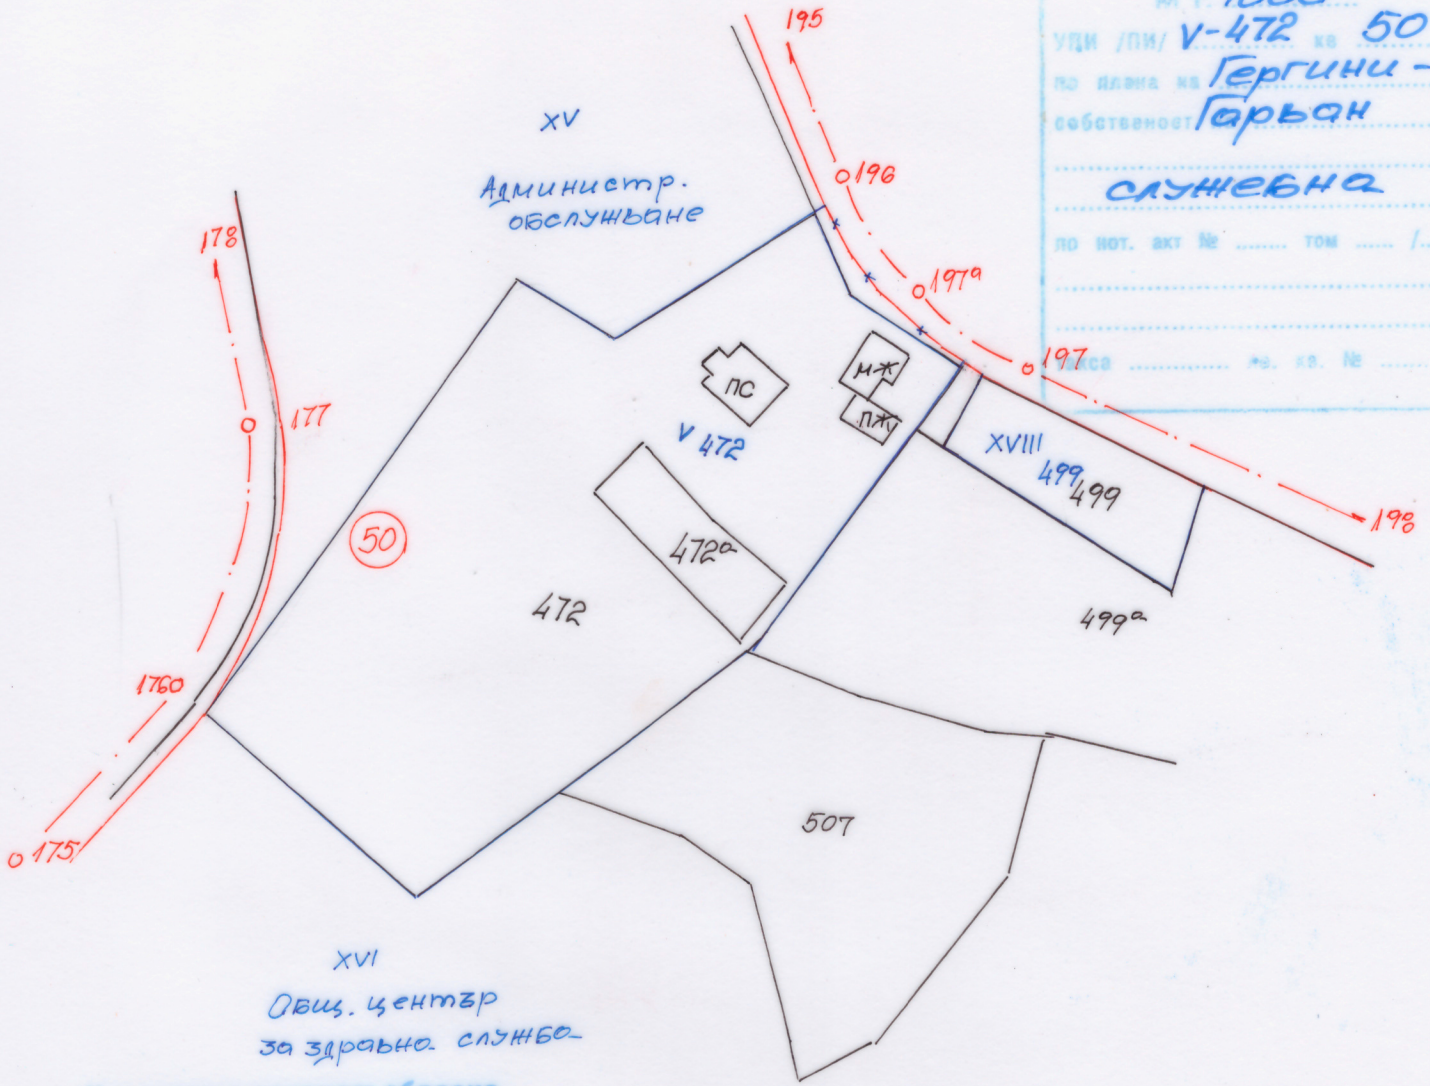

Искането е законосъобразно
ст. 134, ал. 1, т. 1 от ЗЗТ

Гл. архитект:

24.08.2021г.

(П. Демова)


ул. и др. регулация е утвърдена
св. заповед № 314
от 19.03.85г.
изготвил:
на 27.08.21г. г. гр. Габрово