

ОБЩИНА ГАБРОВО

ДИРЕКЦИЯ УТ

№ 500 / 2022 г.


СКИН
М 1: 1000

УПИ /ПМ/ кв. 233
ПО ПЛАНА № Габрово-III-ет.
ОБСТАНОВКА № I и II ч.

служебна

НО МОТ, БУТ № ТОМ /.....

ТРАКТА ЛО. КВ. №

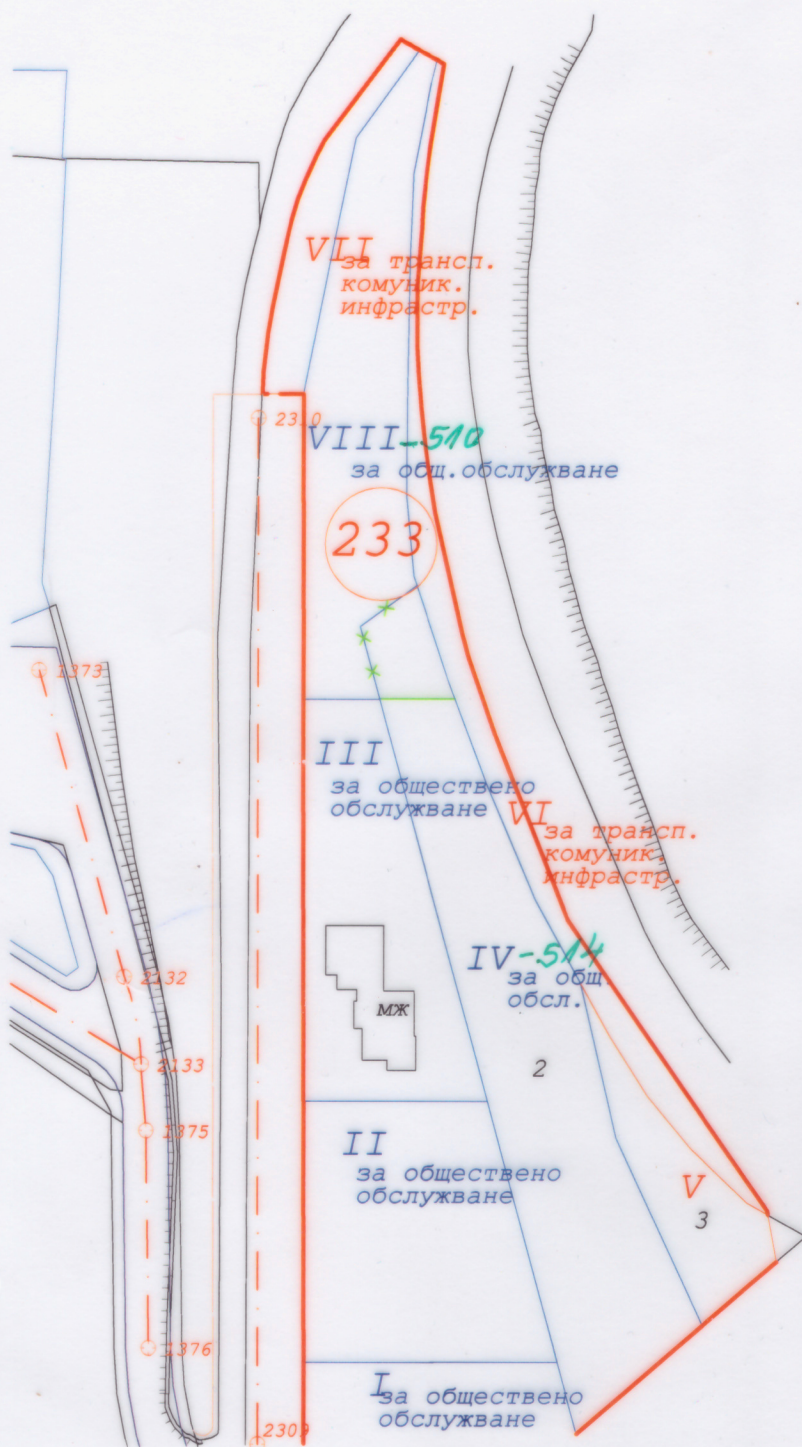

ОБЩИНА ГАБРОВО
ОБСУТ

ПРОТОКОЛ № 15, 21.06.22г.

ТЕХН. СЕКРЕТАР *[Signature]*

ПУПЗА ЧИ НА ПУП ЗА ЧАСТ ОТ КВ. 233
ПО ПЛАНА НА гр.ГАБРОВО, III-етап, I и II - част
ПЛАН ЗА РЕГУЛАЦИЯ

Ул. и дв. регулация е утвърдена
СЪС РЕШ № 273
ОТ 19.10.2006г.
ИЗДАВА: Обс. Габрово
НА 16.06.2022г. Габрово