


1000  
III-202, XI-202, KB. 16

Врангеловци

по номеру служебна

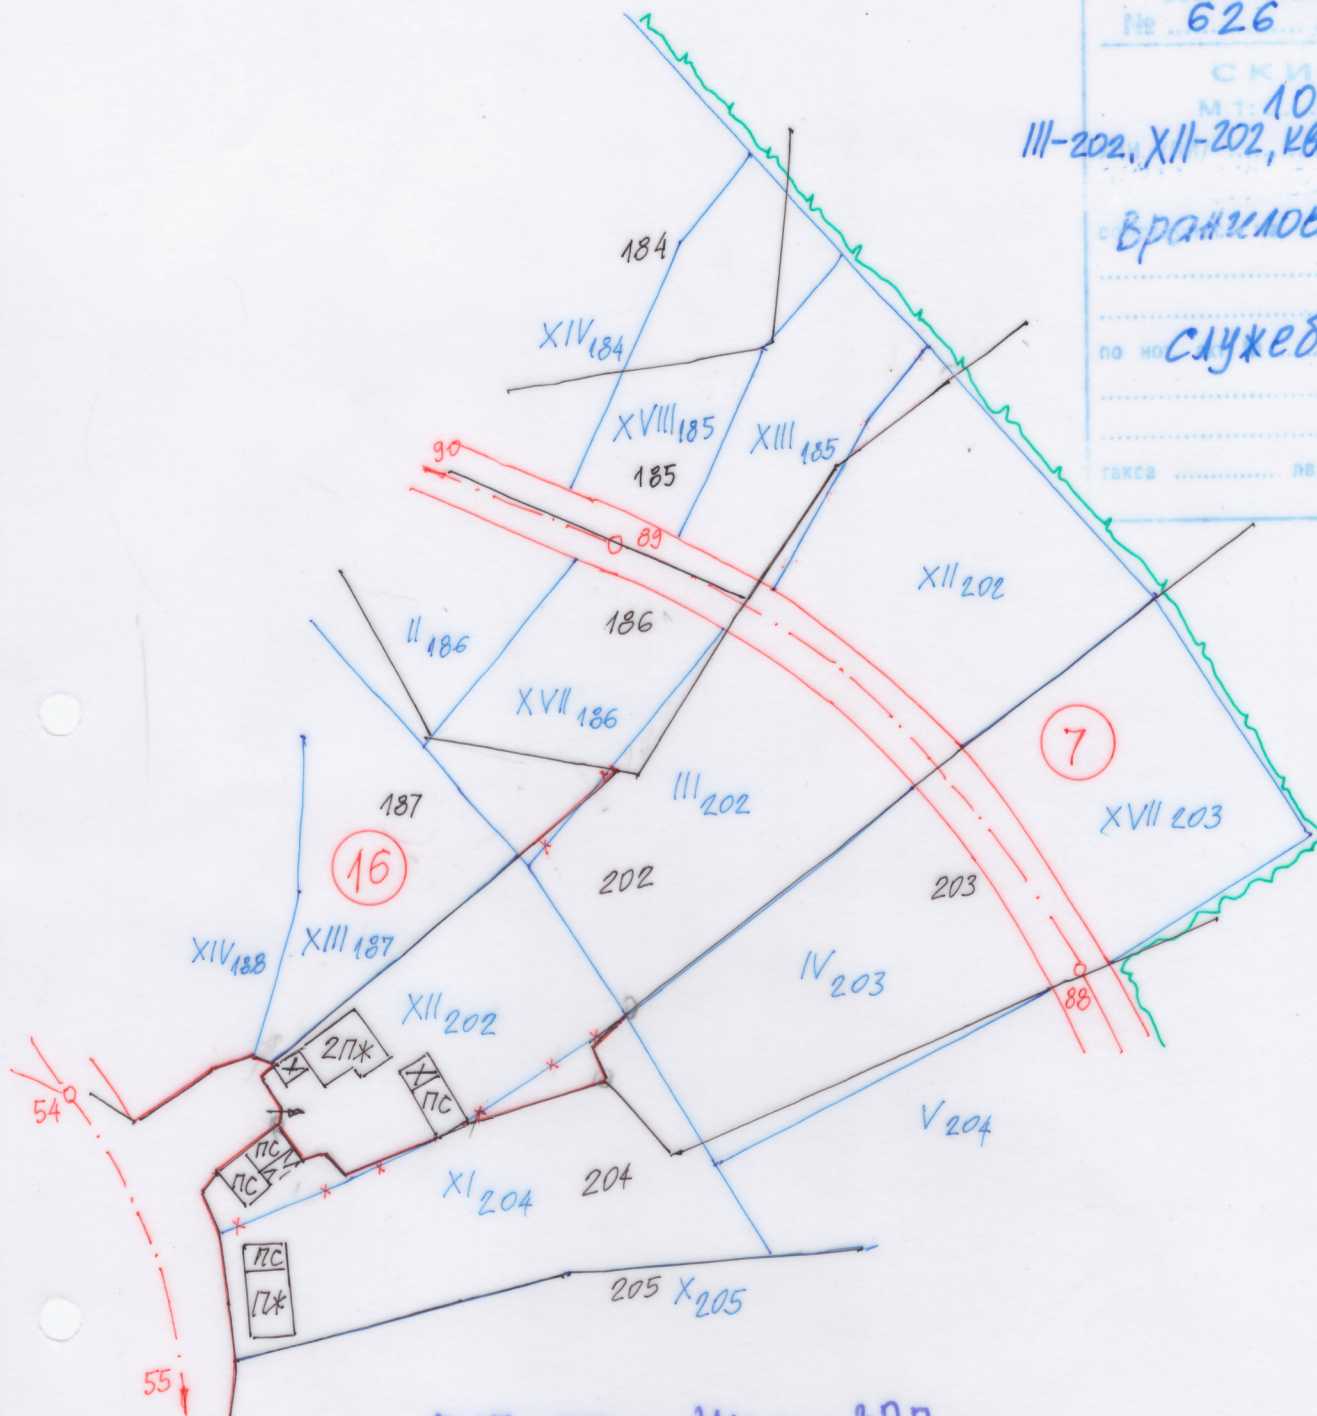


МЗП - ПР за УЧ та ЗРП.

Искането е законосъобразно, във връзка с чл. 8, ал. 2, т. 3 от ПР на ЗУТ.

**Гл. архитект:**

27.07.2022

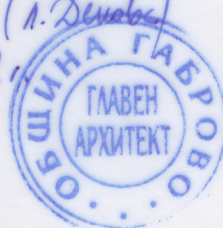

ул. и дв. регулация е утвърдена

СБС завод № ..... 112.9

OT 17.11.1970c

DATE: ..... NAME: .....

21.07.2022