


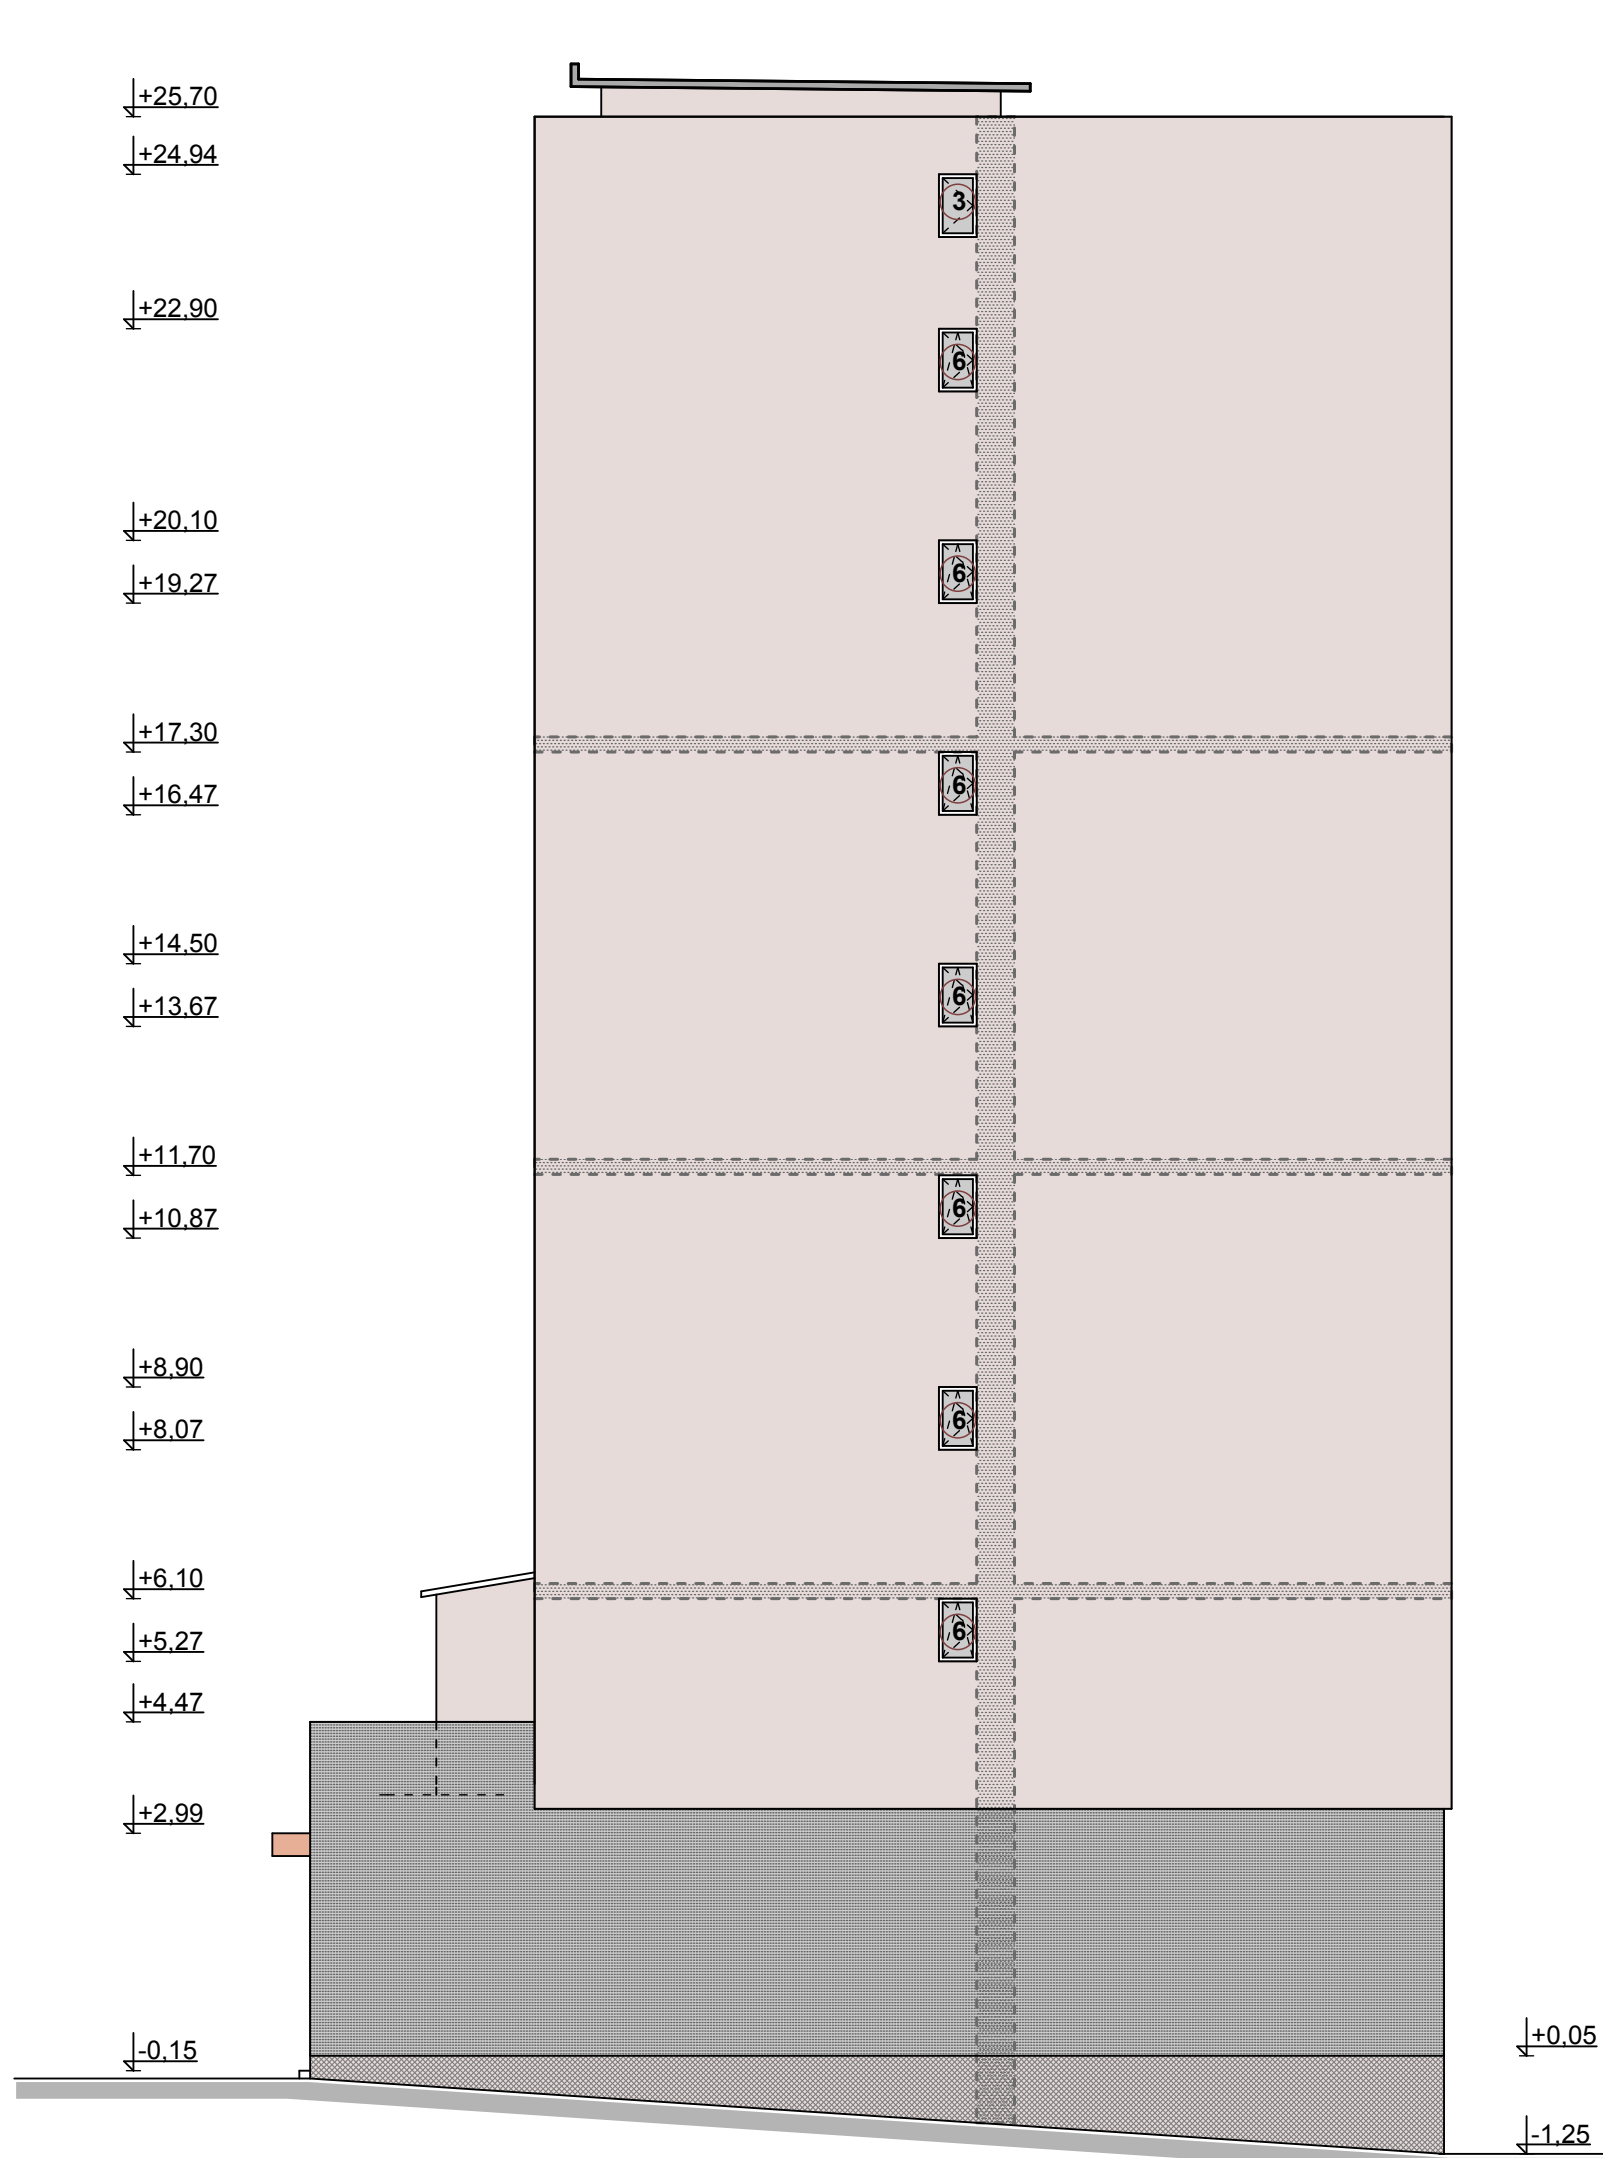


ФАСАДА СЕВЕР М 1:100



ФАСАДА ЗАПАД М 1:100



ФАСАДА ЮГ М 1:100

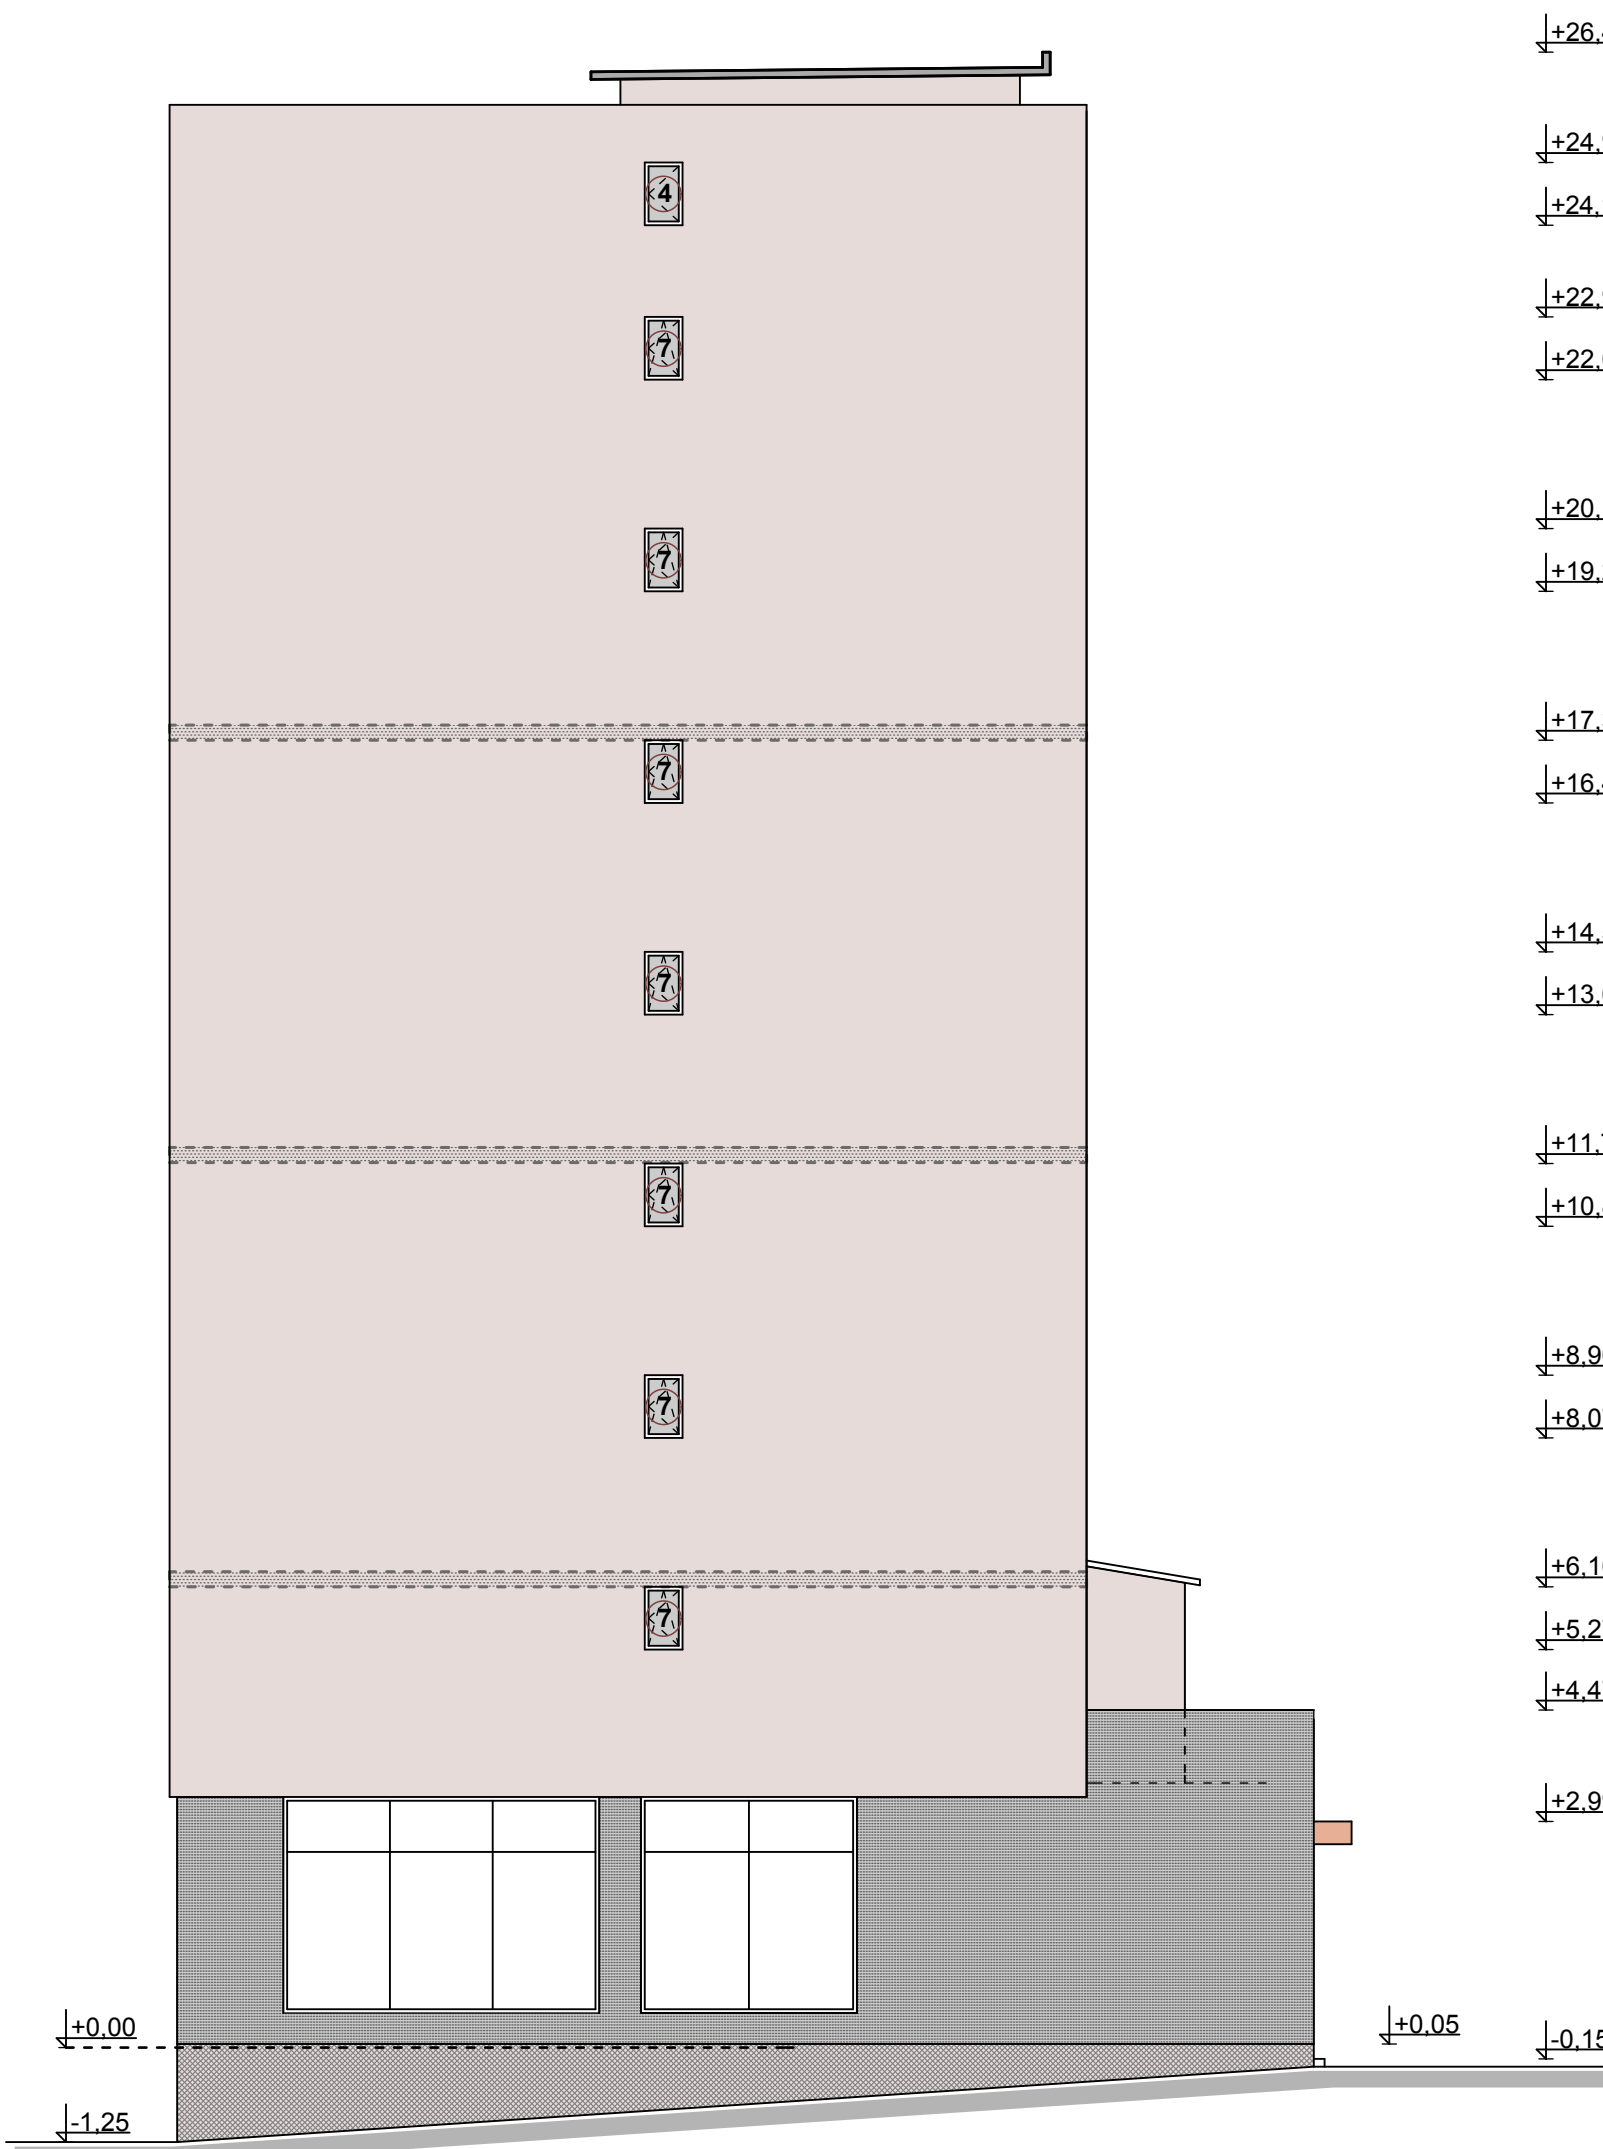

ФАСАДА ИЗТОК М 1:100

ЛЕГЕНДА:

- МАЗИЛКА BAUMIT GRANOPOR TOP ДРАСКАНА СТРУКТУРА ЗЪРНОМЕТРИЯ 1,5 ЦВЯТ 0397 HBW55
- МАЗИЛКА BAUMIT GRANOPOR TOP ДРАСКАНА СТРУКТУРА ЗЪРНОМЕТРИЯ 1,5 ЦВЯТ 0504 HBW38
- МАЗИЛКА BAUMIT GRANOPOR TOP ДРАСКАНА СТРУКТУРА ЗЪРНОМЕТРИЯ 1,5 ЦВЯТ 0915 HBW34
- МАЗИЛКА BAUMIT MOSAIKTOP ЦВЯТ М 327
- ОБЛИЦОВКА ГРАНИТОГРЕС
- ПОЖАРОЗАЩИТНА ИВИЦА С ШИРИНА 20 см. /КАМЕННА БАТАС ПЛЪТНОСТ мин. 100 кг/м3/
- ПОЖАРОЗАЩИТНА ИВИЦА С ШИРИНА 50 см. /КАМЕННА БАТАС ПЛЪТНОСТ мин. 100 кг/м3/
- същ. дограма-подмена се само стъклопакет
- нова PVC дограма
- съществуващата дограма не се подменя

ЗАБЕЛЕЖКИ:

- PVC дограмата - пет камерна бяла, стъклопакет - външно стъкло-мултифункционално, вътрешно - бяло!
- Всички обшивки и поли се изпълняват с поцинкована прахово боядисана ламарина / RAL 3009/

ИСТОРИЯ НА ПРОМЕНЕТЕ

№	ДАТА	ЗАБЕЛЕЖКА

" УЗУНОВ ПРОЕКТ " ЕООД
гр. Габрово, бул. Априлов №46, ет. 7, офис 18

ВЪЗЛОЖИТЕЛ
ОБЩИНА ГАБРОВО
ВОДЕЩ ПРОЕКТАНТ
Арх. ИВАН УЗУНОВ

ОБЕКТ
ИЗПЪЛНЕНИЕ НА ИНЖЕНЕРИНГ ПРОЕКТИРАНЕ И ИЗПЪЛНЕНИЕ НА СМР ВЪВ ВРЪЗКА С РЕАЛИЗАЦИЯТА НА НАЦИОНАЛНАТА ПРОГРАМА ЗА ЕНЕРГИЙНА ЕФЕКТИВНОСТ НА МНОГОФАМИЛНИТЕ ЖИЛИЩНИ СГРАДИ НА ТЕРИТОРИЯТА НА ОБЩИНА ГАБРОВО
ОБОСОБЕНА ПОЗИЦИЯ №6:
ГАБРОВО, УЛ. ЙОСИФ СКОЛСКИ № 37, ВХ. В И ВХ. Г

СЪГЛАСУВАЛИ

СК	инж. М.Граматинова	ПБ	арх. И.Узунов
Вик	инж. М.Ангелова	ПБЗ	арх. И.Узунов
ЕП	инж. Р.Михайлов	ПУСО	арх. И.Узунов
Е.Е.Ф	инж. П.Аврамов		

ЧЕРТЕЖ

ФАЗА	ДАТА	2016	МАЩАБ	1:100
РАБОТЕН ПРОЕКТ	ЧАСТ	АРХИТЕКТУРА	ЧЕРТЕЖ	12 / 13