

ЛЕГЕНДА:

- съществуващи зидове - не се третира
- външни зидове - нова топлоизолационна система и фасадна реновация
- премахване на същ. отвори и зазидването им и третирането им заедно с другите фасадни повърхности
- Вик - обзавеждане

офис
S=3,28 m2
V=9,85 m3

ПОМЕЩЕНИЕ №
S = площ (в кв. м)
V = обем (в куб. м)

ВИДОВЕ СМР - ЧАСТ "АРХИТЕКТУРА":

- ДЕМОНТАЖ ВЪНШНА ДОГРАМА
- ДЕМОНТАЖ ПОДПРОЗОРЕЧНИ ПЕРВАЗИ
- ОЧУКВАНЕ И ИЗКЪРПВАНЕ КОМПРОМЕТИРАНИ МАЗИЛКИ
- ОЧУКВАНЕ И ИЗКЪРПВАНЕ КОМПРОМЕТИРАНИ МОЗАЙКИ ПО ЦОКЪЛ
- ДЕМОНТАЖ МЕТАЛНИ РЕШЕТКИ ПРОЗОРЦИ
- НОВА ДОГРАМА - ВРАТИ И ПРОЗОРЦИ - ПО СПЕЦИФИКАЦИЯ
- ПОЛАГАНЕ НА ТОПЛОИЗОЛАЦИОННА СИСТЕМА ПО ТАВАН - ЧАСТИЧНО
- ОЧУКВАНЕ ТАВАН - ГИПСОКАРТОН (по изолиран таван)
- ГРУНДИРАНЕ НА ВЪНШНИ СТЕНИ
- ОФОРМЯНЕ СТРАНИЦИ ПРИ РЕМОНТИРАНИТЕ ОТВОРИ
- НОВИ ПОДПРОЗОРЕЧНИ ПЕРВАЗИ
- БОЯДИСВАНЕ - ВЪНШНО, ВЪТРЕШНО И ТАВАНИ
- ВЪЗСТАНОВЯВАНЕ НА ЦОКЪЛ С ХИДРОФОБНА МОЗАЕЧНА МАЗИЛКА
- МОНТАЖ МЕТАЛНИ РЕШЕТКИ

ОБЩИНА ГАБРОВО
СЪГЛАСУВАМ И ОДОБРЯВАМ
ГЛ. АРХИТЕКТ: *Т. Христова*
ВАРНО С ОРИГИНАЛА
20.06.10

ОБЩИНА ГАБРОВО
ОБСУТ
ПРОТОКОЛ № 13 от 06.10
ТЕХН. СЕКРЕТАР: *Т. Христова*

Забелжки:

Подменят се вратите и прозорците на външните стени - всички, които са котирани на плана.
Съществуващите врати и прозорци се демонтират и подменят с нови при запазване на размерите.

Всички размери да се вземат повторно след демонтажните работи и да се съобразят контролно на място,
за да се съобразят със съществуващото!

Височина/ширина на вратите и прозорците са параметрите на готовата дограма (не са зидарски отвори)!

Те трябва да се съобразят с детайла

на използваните изолационни материали, вида и профила на дограмите и финишните материали.

Препоръчително е да се предвидят допълнително по мин. 5-6 см
(монтажно вкл. и за изолационните и облицовъчните работи) от четирите страни страни - странично и във височина

ОБЕКТ:
ПРИЛАГАНЕ НА ЕНЕРГОСПЕСТЯВАЩИ МЕРКИ ЗА
ДГ "ПЕРУНИКА" - БАЗА 2 В УПИ № V-КВ. 37 ПО ПЛАНА НА
ГР. ГАБРОВО, УЛ. "ДАСКАЛ АЛЕКСИ" № 11

ВЪЗЛОЖИТЕЛ: **Таня Христова**
ОБЩИНА ГАБРОВО

ЧАСТ: АРХИТЕКТУРА

ФАЗА: ТЕХНИЧЕСКИ ПРОЕКТ

М 1:100

РАЗПРЕДЕЛЕНИЕ НА СУТЕРЕНА

чертвърт
№ 2

СЪГЛАСУВАНЕ С ЧАСТ:		
Конструкции	инж. Г. Желязков	<i>Г. Желязков</i>
Вик	инж. П. Бояджиева	<i>П. Бояджиева</i>
Електро	инж. И. Тотев	<i>И. Тотев</i>
ОВК (ТЕЕ)	инж. Е. Хараленов	<i>Е. Хараленов</i>

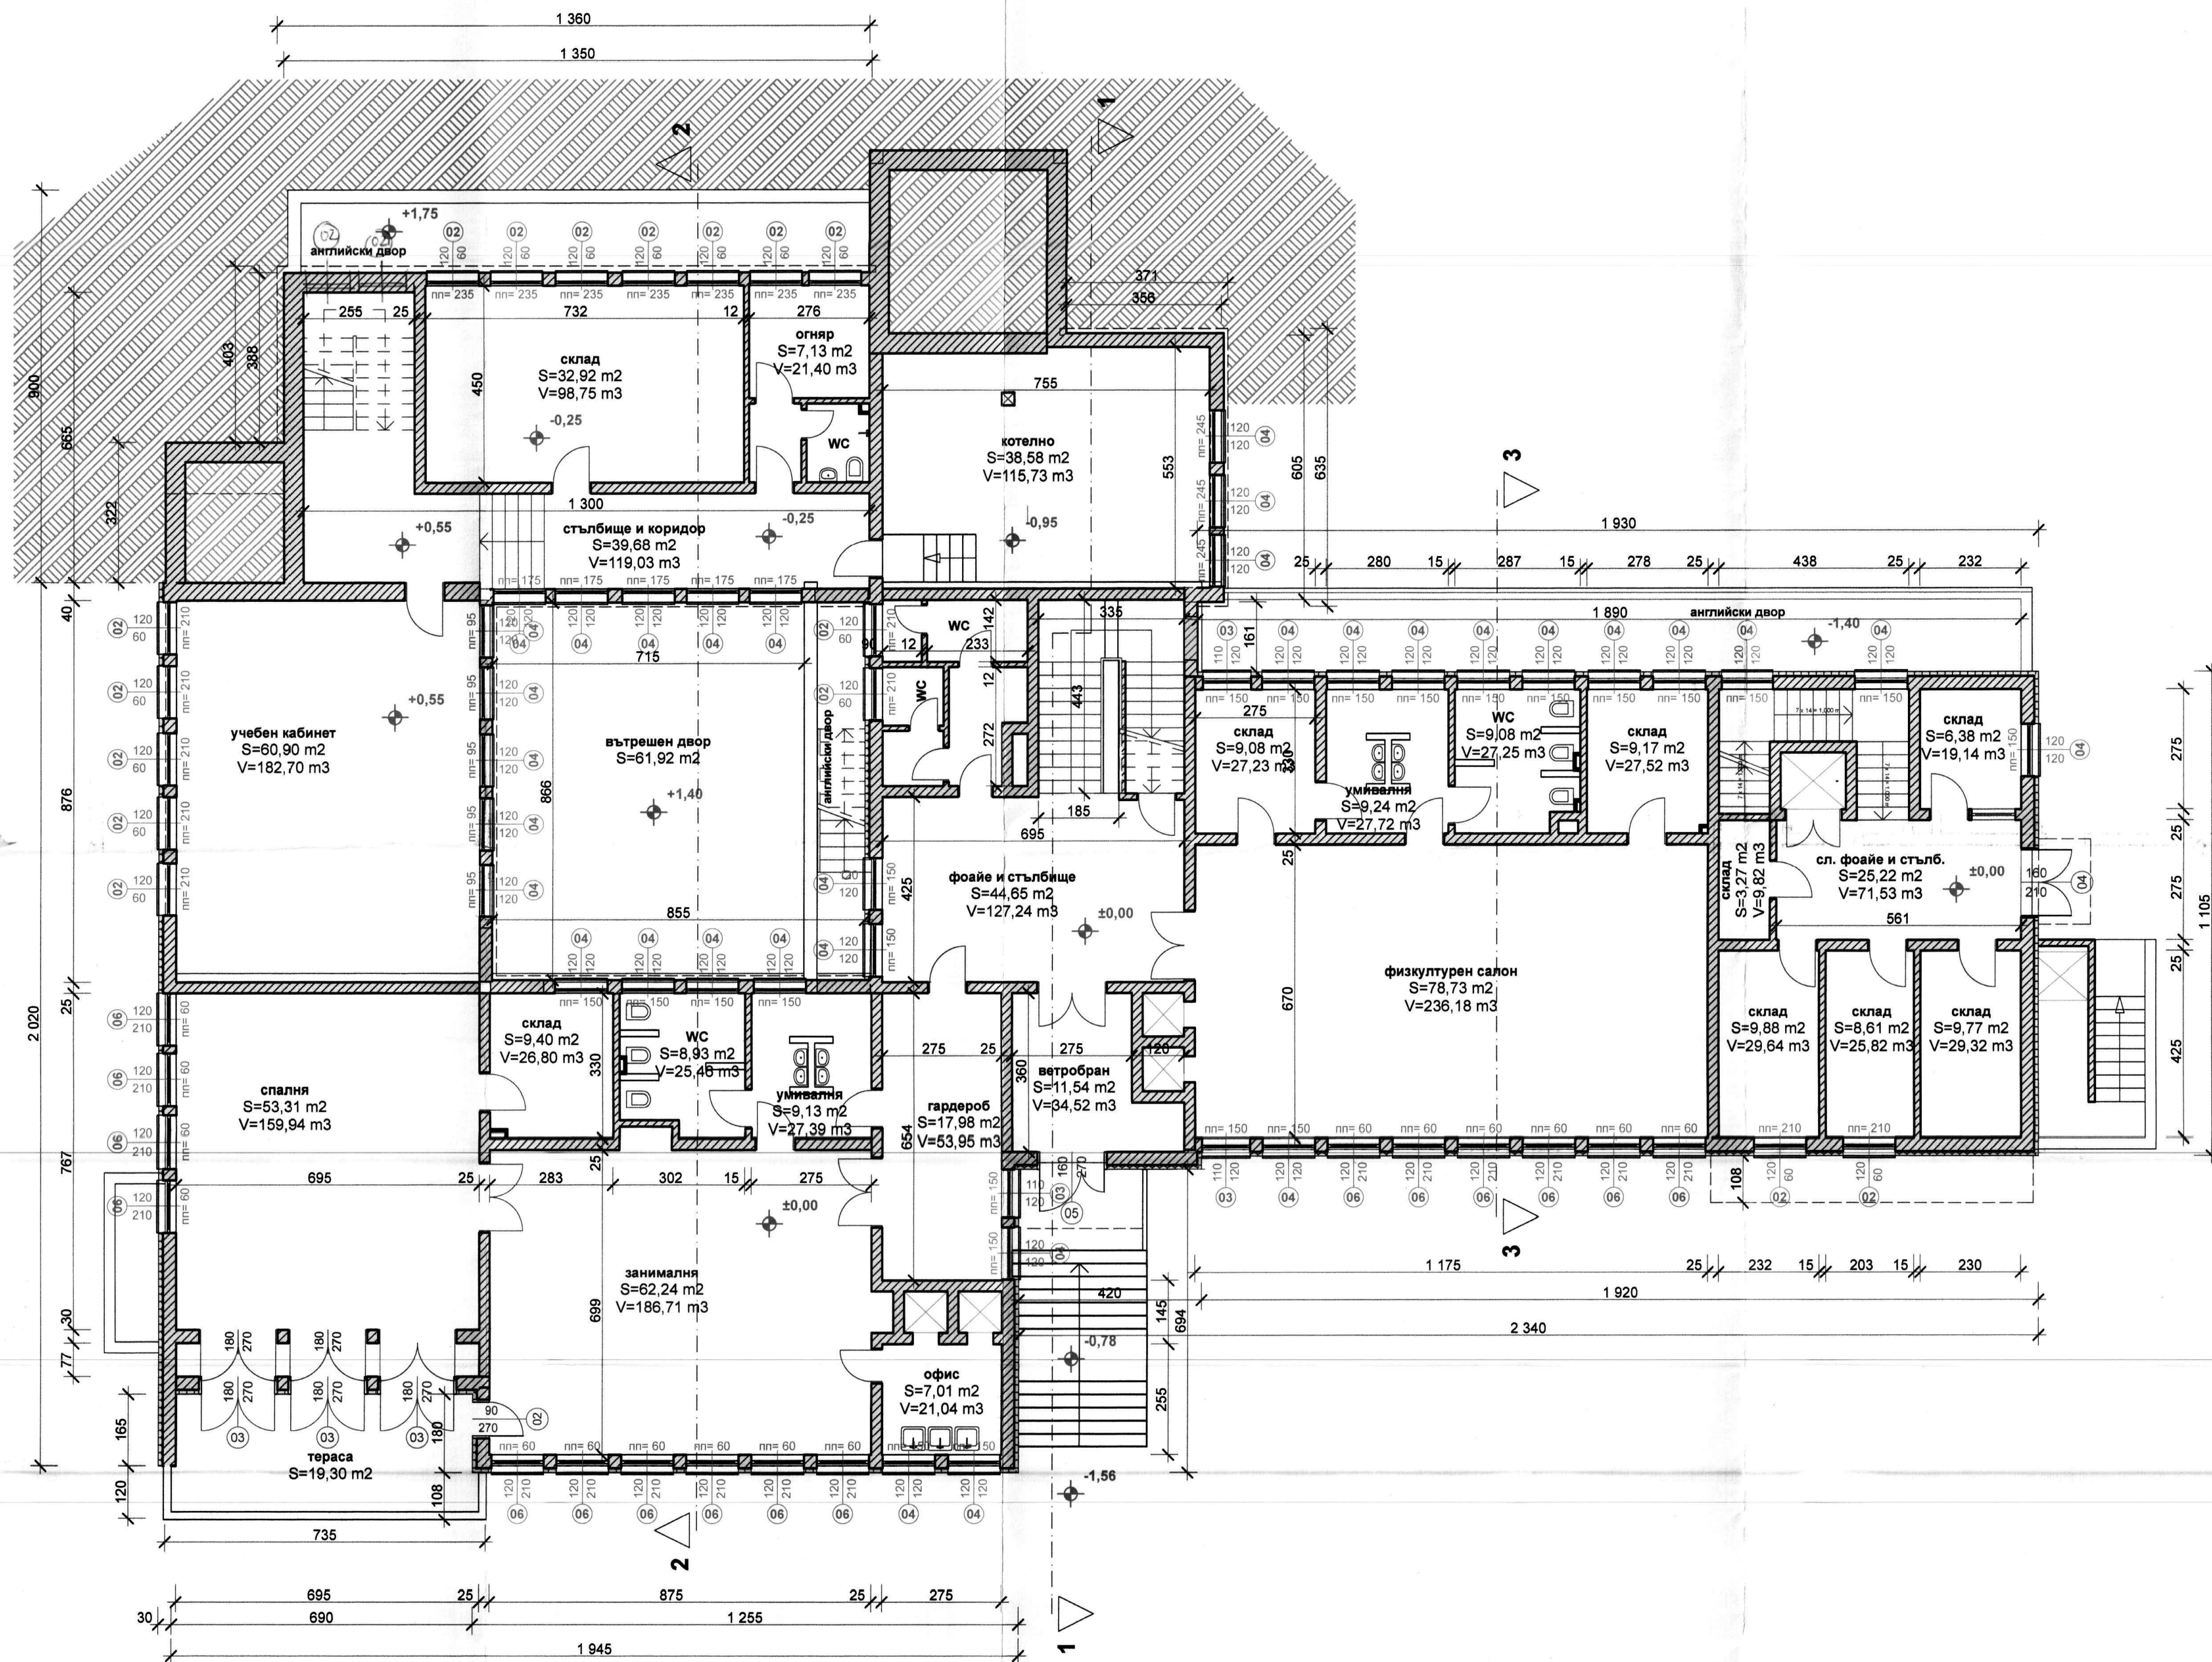
ПРОЕКТАНТ: "ИДЕЯ ПЛЮС" ООД - ГАБРОВО
+35 - 805880; +880 908 330;
idea_plus@abg.bg
АРХ. ЛЮЦИЯ ДЕКОВА

ПЪЛНА ПРОЕКТАНТСКА ДОКУМЕНТАЦИЯ

АРХ. ЛЮЦИЯ Т. ДЕКОВА-КОЛЮВА

Рег. № 00009

Дата: *20.06.10*



ЛЕГЕНДА:

- съществуващи зидове - не се третира
- външни зидове - нова топлоизолационна система и фасада реновация
- премахване на същ. отвори и зазидването им и третирането им заедно с другите фасадни повърхности

Вик - обзавеждане

офис
S=3,28 m2
V=9,85 m3

ПОМЕЩЕНИЕ №
S = площ (в кв. м)
V = обем (в куб. м)


ВИДОВЕ СМР - ЧАСТ "АРХИТЕКТУРА":

- ДЕМОНТАЖ ВЪНШНА ДОГРАМА
- ДЕМОНТАЖ ПОДПРОЗОРЧНИ ПЕРВАЗИ
- ОЧУКВАНЕ И ИЗКЪРПВАНЕ КОМПРОМЕТИРАНИ МАЗИЛКИ
- ОЧУКВАНЕ И ИЗКЪРПВАНЕ КОМПРОМЕТИРАНИ МОЗАЙКА ПО ЦОКЪЛ
- ДЕМОНТАЖ МЕТАЛНИ РЕШЕТКИ ПРОЗОРЦИ
- ЗАЗИЖДАНЕ НА ОТВОРИ - ТУХЛИ 25 СМ.
- НОВА ДОГРАМА - ВРАТИ И ПРОЗОРЦИ - ПО СПЕЦИФИКАЦИЯ
- ГРУНДИРАНЕ НА ВЪНШНИ СТЕНИ (КОИТО НЕ СЕ ТОПЛОИЗОЛИРАТ)
- ПОЛАГАНЕ НА ТОПЛОИЗОЛАЦИОННА СИСТЕМА ПО ВЪНШНИ СТЕНИ
- ОФОРМЯНЕ СТРАНИЦИ ПРИ РЕМОНТИРАНЕ ОТВОРИ
- НОВИ ПОДПРОЗОРЧНИ ПЕРВАЗИ
- БОЯДИСВАНЕ - ВЪНШНО, ВЪТРЕШНО И ТАВАНИ
- ВЪЗСТАНОВЯВАНЕ НА ЦОКЪЛ С ХИДРОФОБНА МОЗАЕЧНА МАЗИЛКА
- МОНТАЖ МЕТАЛНИ РЕШЕТКИ

ОБЩИНА ГАБРОВО
СЪГЛАСУВАМ И ОДОБРЯВАМ
ГЛ. АРХИТЕКТ. *[Signature]*
ВЯРНО С ОРИГИНАЛА
20.06.19

ОБЩИНА ГАБРОВО
ОБЩ. СЪВЕТ
ПРОТОКОЛ № 07.06.19
ТЕХН. СЕКРЕТАР. *[Signature]*

ОБЕКТ: ПРИЛАГАНЕ НА ЕНЕРГОСПЕСТЯВАЩИ МЕРКИ ЗА ДГ "ПЕРУНИКА" - БАЗА 2 В УПИ № У.КВ. 37 ПО ПЛАНА НА ГР. ГАБРОВО, УЛ. "ДАСКАП АЛЕКСИ" №11		
ВЪЗЛОЖИТЕЛ: Таня Христова ОБЩИНА ГАБРОВО		
ЧАСТ: АРХИТЕКТУРА		
ФАЗА: ТЕХНИЧЕСКИ ПРОЕКТ		
М 1:100	РАЗПРЕДЕЛЕНИЕ НА ПЪРВИ ЕТАЖ	чертж № 3
СЪГЛАСУВАНЕ С ЧАСТ:		
Конструкции	инж. Г. Желязов	<i>[Signature]</i>
Вик	инж. П. Бояджиева	<i>[Signature]</i>
Електро	инж. И. Тотев	<i>[Signature]</i>
ОВК (ТТЕ)	инж. Е. Хараланов	<i>[Signature]</i>
ПРОЕКТАНТ: "ИДЕЯ ПЛЮС" ООД - ГАБРОВО +359 885880 / +359 808 330; бул. Свободен фронт АРХ. ЛЮЦИЯ ДЕКОВА		

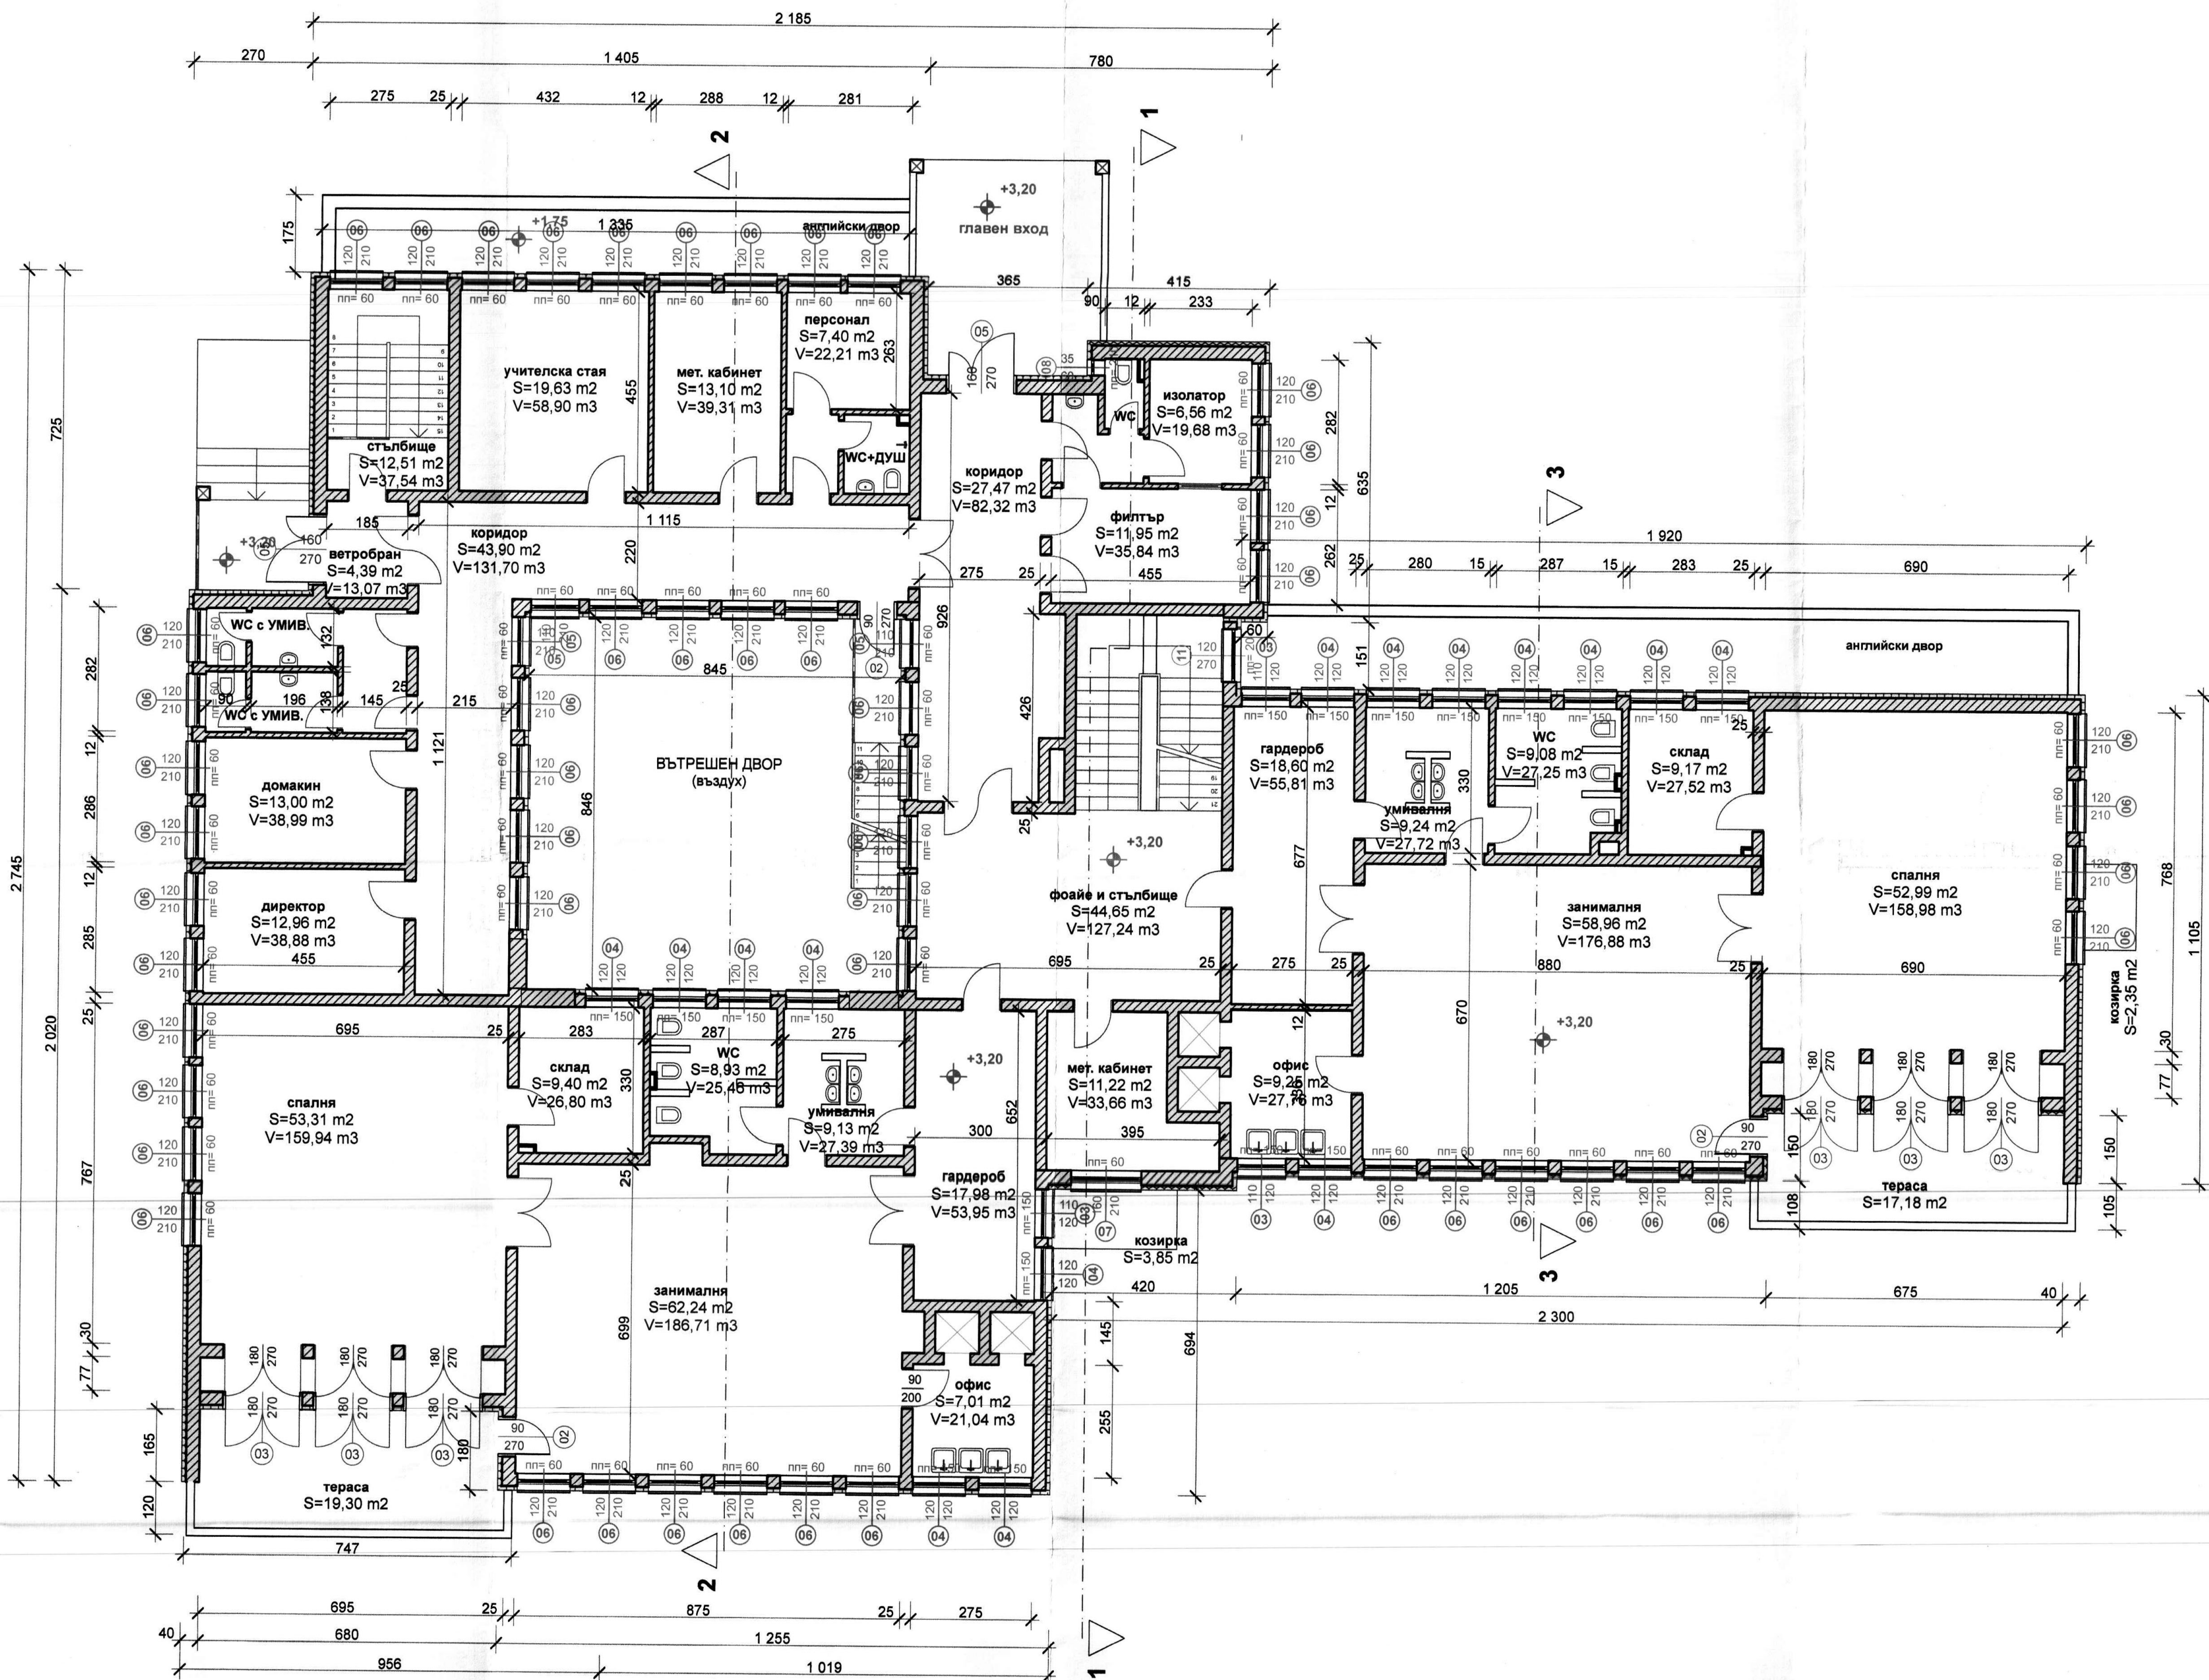

- ЛЕГЕНДА:**
- съществуващи зидове - не се третира
 - външни зидове - нова топлоизолационна система и фасадна реновация
 - премахване на същ. отвори и зазидването им и третирането им заедно с другите фасадни повърхности
 - Вик - обзавеждане

офис S=3,28 m2 S= площ (в кв. м)
V=9,85 m3 V= обем (в куб. м)


ВИДОВЕ СМР - ЧАСТ "АРХИТЕКТУРА":

- ДЕМОНТАЖ ВЪНШНА ДОГРАМА
- ЗАЗИДАНЕ НА ОТВОРИ - ТУХЛИ 25 СМ.
- ДЕМОНТАЖ ПОДПРОЗОРЕЧНИ ПЕРВАЗИ
- ОЧИСТВАНЕ И ИЗКЪРТВАНЕ КОМПРОМЕТИРАНИ МОЗАЙКИ ПО ЦОКЪЛ
- НОВА ДОГРАМА - ВРАТИ И ПРОЗОРЦИ - ПО СПЕЦИФИКАЦИЯ
- ПОЛАГАНЕ НА ТОПЛОИЗОЛАЦИОННА СИСТЕМА ПО ВЪНШНИ СТЕНИ
- ОКЪЧЕН ТАВАН - ГИПСОКАРТОН
- ОФОРМЯНЕ СТРАНИЦИ ПРИ РЕМОНТИРАНИТЕ ОТВОРИ
- НОВИ ПОДПРОЗОРЕЧНИ ПЕРВАЗИ
- БОЯДИСВАНЕ - ВЪНШНО, ВЪТРЕШНО И ТАВАНИ
- ВЪЗСТАНОВЯВАНЕ НА ЦОКЪЛ С ХИДРОФОВНА МОЗАЕЧНА МАЗИЛКА

ОБЩИНА ГАБРОВО
СЪГЛАСУВАМ И ОДОБРЯВАМ
ГЛ. АРХИТЕКТ: *[Signature]*
ВАРНО С ОРИГИНАЛА
20/06/10

Забелжки:
Подменят се вратите и прозорците на външните стени - всички, които са котирани на плана.
Съществуващите врати и прозорци се демонтират и подменят с нови при запазване на размерите.
Всички размери да се вземат повторно след демонтажните работи и да се съобразят контролно на място, за да се съобразят със съществуващото!
Височината на вратите и прозорците са параметрите на готовата дограма (не се задиждат отвори)!
Те трябва да се съобразят с детайла на използваните изолационни материали, вида и профила на дограмите и финишните материали.
Препоръчително е да се предвидят допълнително по мин. 5-6 см (монтажно вкл. и за изолационните и облицовъчните работи) от четирите страни страни - странично и във височина

ОБЕКТ: ПРИЛАГАНЕ НА ЕНЕРГОСПЕСТЯВАЩИ МЕРКИ ЗА ДГ "ПЕРУНИКА" - БАЗА 2 В УПИ № V-КВ. 37 ПО ПЛАНА НА ГР. ГАБРОВО, УЛ. "ДАСКАЛ АЛЕКСИ" № 11		
Възложител: Таня Христова ОБЩИНА ГАБРОВО		
ЧАСТ: АРХИТЕКТУРА		ФАЗА: ТЕХНИЧЕСКИ ПРОЕКТ
М 1:100	РАЗПРЕДЕЛЕНИЕ НА ВТОРИ ЕТАЖ	чертеж № 4
СЪГЛАСУВАНЕ С ЧАСТ:		
Конструкции	инж. Г. Желязков	
Вик	инж. П. Боджикова	
Електро	инж. И. Тотев	
ОВК (ТБЕ)	инж. Е. Хараланов	
ПРОЕКТАНТ: "ИДЕЯ ПЛЮС" ООД - ГАБРОВО +359 - 800880 - +888 908 330; idea_dk@abp.bg АРХ. ЛЮЦИЯ ДЕКОВА		
		ПЪЛНА ПРОЕКТАНТСКА ГРАДИ АРХ. ДЕКОВА Дата: _____ Проект: <i>[Signature]</i>

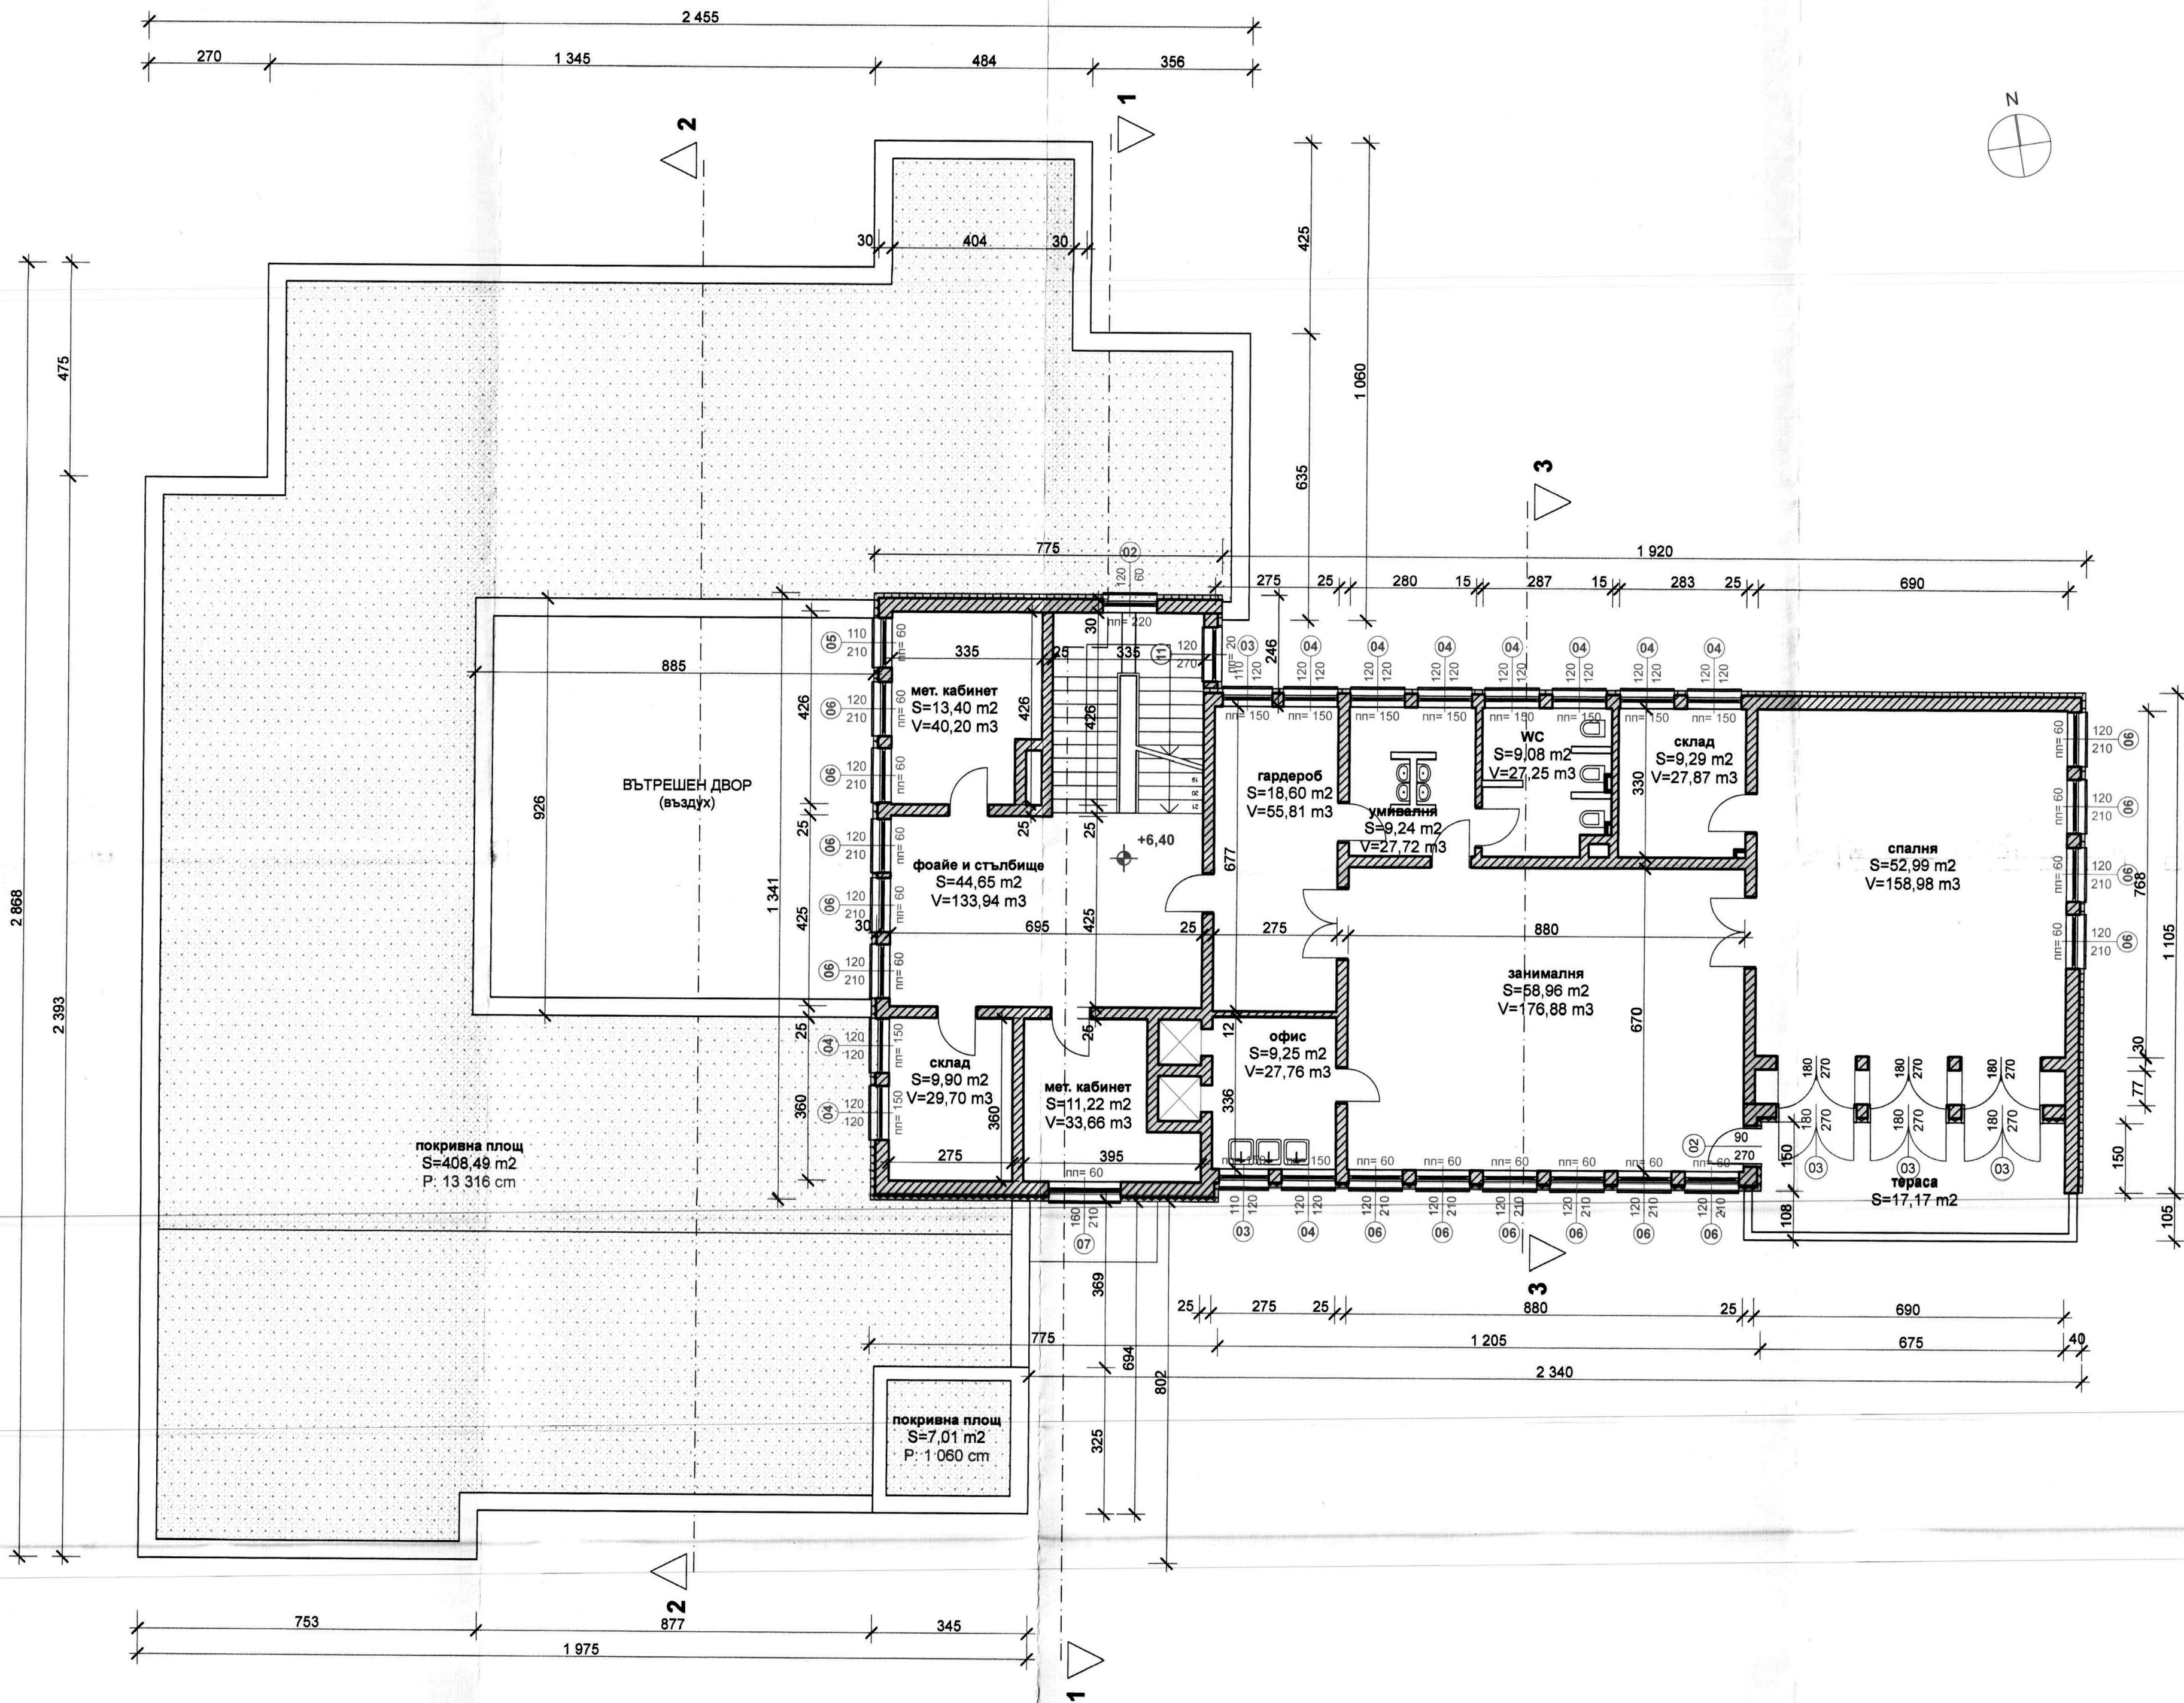

- ЛЕГЕНДА:**
- съществуващи зидове - не се третират
 - външни зидове - нова топлоизолационна система и фасадна реновация
 - премахване на същ. отвори и зазидването им и третирането им заедно с другите фасадни повърхности
 - ВиК - обзавеждане

офис — ПОМЕЩЕНИЕ №
S=3,28 m2 — S = площ (в кв. м)
V=9,85 m3 — V = обем (в куб. м)

ВИДОВЕ СМР - ЧАСТ "АРХИТЕКТУРА":

- ДЕМОНТАЖ ВЪНШНА ДОГРАМА
- ДЕМОНТАЖ ПОДПРОЗОРЕЧНИ ПЕРВАЗИ
- СЧИКВАНЕ И ИЗКЪРПВАНЕ КОМПРОМИТИРАНИ МАЗИЛКИ
- ДЕМОНТАЖ ОБШИВКА БОРД
- ПОЛАГАНЕ НА ТОПЛОИЗОЛАЦИОННА СИСТЕМА ПО ВЪНШНИ СТЕНИ
- ПОЛАГАНЕ НА ТОПЛОИЗОЛАЦИОННА СИСТЕМА ПО ТАВАН КЪМ ПОКРИВ
- ОКАНЕН ТАВАН - ГИПСОКАРТОН
- НОВА ДОГРАМА - ВРАТИ И ПРОЗОРЦИ - ПО СПЕЦИФИКАЦИЯ
- ОФОРМЯНЕ СТРАНИЦИ ПРИ РЕМОНТИРАНЕ ОТВОРИ
- НОВИ ПОДПРОЗОРЕЧНИ ПЕРВАЗИ
- БОЯДИСВАНЕ - ВЪНШНО, ВЪТРЕШНО И ТАВАНИ
- НОВА ПРЕСТИЛКА ПО ПОКРИВНИТЕ БОРДОВЕ (ПОС. ЛАМАРИНА)

ОБЩИНА ГАБРОВО
СЪГЛАСУВАМ И ОДОБРЯВАМ
ГЛ. АРХИТЕКТ:.....
ВЪРНО С ОРИГИНАЛА
13.06 2010


ОБЩИНА ГАБРОВО
ОБЩ. СЪВЕТ
ПРОТОКОЛ № 13, 09.06.10
ТЕХН. СЕКРЕТАР:.....

Забележки:
Подменят се вратите и прозорците на външните стени - всички, които са котирани на плана.
Съществуващите врати и прозорци се демонтират и подменят с нови при запазване на размерите.

Всички размери да се вземат повторно след демонтажните работи и да се съобразят контролно на място,
за да се съобразят със съществуващото!
Височина/ширина на вратите и прозорците са параметрите на готовата дограма (не са зидарски отвори)!

Те трябва да се съобразят с детайла
на използваните изолационни материали, вида и профила на дограмите и финишните материали.
Препоръчително е да се предвидят допълнително по мин. 5-6 см
(монтажно вкл. и за изолационните и облицовъчните работи) от четирите страни страни - странично и във височина

ОБЕКТ: ПРИЛАГАНЕ НА ЕНЕРГОСПЕСТЯВАЩИ МЕРКИ ЗА ДГ "ПЕРУНИКА" - БАЗА 2 В УПИ № V КВ. 37 ПО ПЛАНА НА ГР. ГАБРОВО, УЛ. "ДАСКАЛ АЛЕКСИ" № 11		
ВЪЗЛОЖИТЕЛ: Таня Христова ОБЩИНА ГАБРОВО		
ЧАСТ: АРХИТЕКТУРА		ФАЗА: ТЕХНИЧЕСКИ ПРОЕКТ
М 1:100	РАЗПРЕДЕЛЕНИЕ НА ТРЕТИ ЕТАЖ	Чертеж № 6
СЪГЛАСУВАНЕ С ЧАСТ:		
Конструкции	инж. Г. Жалязков	
ВиК	инж. П. Бояджиева	
Електро	инж. И. Тотев	
ОВК (ТЕЕ)	инж. Е. Хараланов	
ПРОЕКТАНТ: "ИДЕЯ ПЛЮС" ООД - ГАБРОВО +35 - 805890; +880 808 330; idea_plus@abg.bg АРХ. ЛЮЦИЯ ДЕКОВА		
ПЪЛНА ПРОЕКТАНТОКАПРЕДНОСТ ДЕКОВА ЛЮЦИЯ ДЛЯТ:..... ПОД:.....		

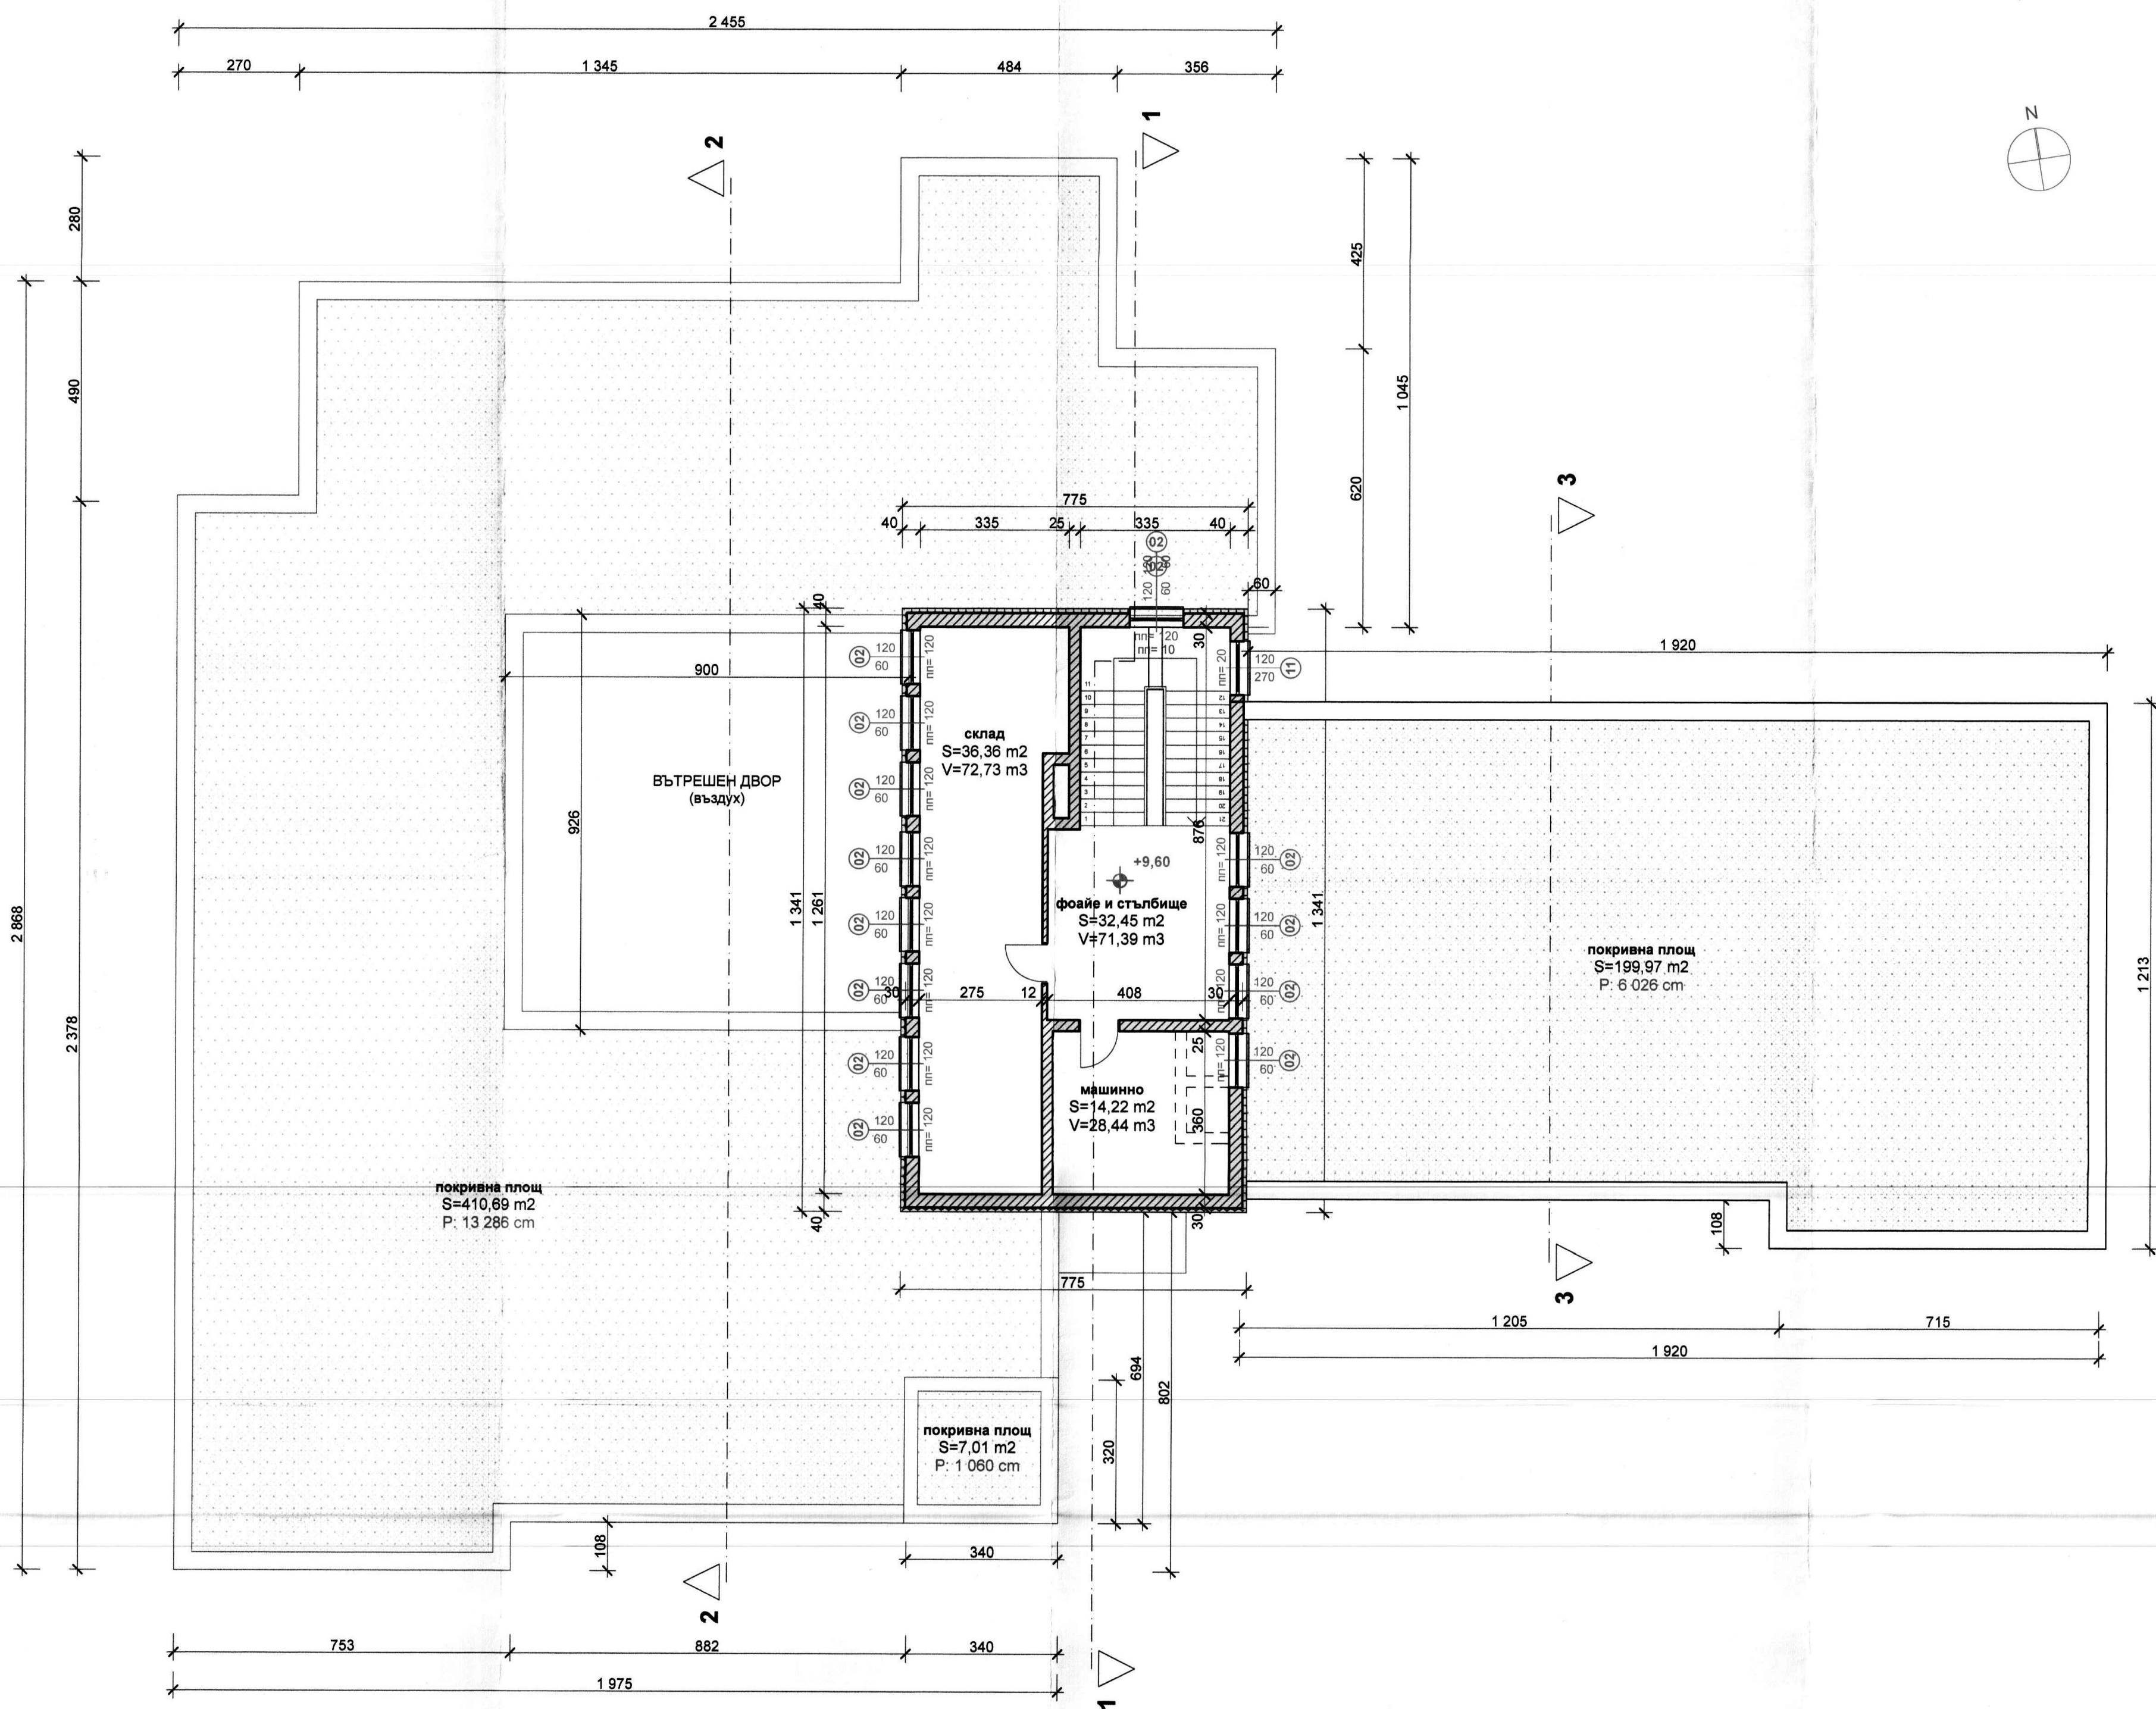

ЛЕГЕНДА:

- съществуващи зидове - не се третира
- външни зидове - нова топлоизолационна система и фасадна реновация
- премахване на същ. отвори и зазидването им и третирането им заедно с другите фасадни повърхности
- Вик - озавеждане

офис — ПОМЕЩЕНИЕ №
S=3,28 m2 S = площ (в кв. м)
V=9,85 m3 V = обем (в куб. м)

ВИДОВЕ СМР - ЧАСТ "АРХИТЕКТУРА":

- ДЕМОНТАЖ ВЪНШНА ДОГРАМА
- ДЕМОНТАЖ ПОДПРОЗОРЕЧНИ ПЕРВАЗИ
- ОЧУКВАНЕ И ИЗКЪРПВАНЕ КОМПРОМИТИРАНИ МАЗИЛКИ
- ДЕМОНТАЖ ОБШИВКА БОРД
- НОВА ДОГРАМА - ПРОЗОРЦИ - ПО СПЕЦИФИКАЦИЯ
- ПОЛАГАНЕ НА ТОПЛОИЗОЛАЦИОННА СИСТЕМА ПО ВЪНШНИ СТЕНИ
- ПОЛАГАНЕ НА ТОПЛОИЗОЛАЦИОННА СИСТЕМА ПО ТАВАН КЪМ ПОКРИВ
- ОФОРМЯНЕ СТРАНИЦИ ПРИ РЕМОНТИРАНИТЕ ОТВОРИ
- НОВИ ПОДПРОЗОРЕЧНИ ПЕРВАЗИ
- БОЯДИСВАНЕ - ВЪНШНО, ВЪТРЕШНО И ТАВАНИ
- НОВА ПРЕСТИЛКА ПО ПОКРИВНИТЕ БОРДОВЕ (ПОЦ. ЛАМАРИНА)


ОБЩИНА ГАБРОВО
СЪГЛАСУВАМ И ОДОБРЯВАМ
ГЛ. АРХИТЕКТ: *Т. Бонджиева*
ВЯРНО С ОРИГИНАЛА
20.06.10

ОБЩИНА ГАБРОВО
ОБЩ
ПРОТОКОЛ № 15.06.06.10
ТЕХН. СЕКРЕТАР: *Т.*

Забележки:
Подменят се вратите и прозорците на външните стени - всички, които са котира на плана.
Съществуващите врати и прозорци се демонтират и подменят с нови при запазване на размерите.
Всички размери да се вземат повторно след демонтажните работи и да се съобразят контролно на място, за да се съобразят със съществуващата!
Височина/ширина на вратите и прозорците са параметрите на готовата дограма (не са зидарски отвори)!

Те трябва да се съобразят с детайла на използваните изолационни материали, вида и профила на дограмите и финишните материали.
Препоръчително е да се предвидят допълнително по мин. 5-6 см (монтажно вкл. и за изолационните и облицовъчните работи) от четирите страни страни - странично и във височина

ОБЕКТ: ПРИЛАГАНЕ НА ЕНЕРГОСПЕСТЯВАЩИ МЕРКИ ЗА ДГ "ПЕРУНИКА" - БАЗА 2 В УПИ № V.КВ. 37 ПО ПЛАНА НА ГР. ГАБРОВО, УЛ. "ДАСКАЛ АЛЕКСИ" № 11		
ВЪЗЛОЖИТЕЛ: ТАНЯ БОНДИСТОВА ОБЩИНА ГАБРОВО		
ЧАСТ: АРХИТЕКТУРА		ФАЗА: ТЕХНИЧЕСКИ ПРОЕКТ
М 1:100	РАЗПРЕДЕЛЕНИЕ НА ЧЕТВЪРТИ ЕТАЖ (ТАВАН)	чертеж № 6
СЪГЛАСУВАНЕ С ЧАСТ:		
Конструкции	инж. Г. Желязков	<i>Г. Желязков</i>
Вик	инж. П. Бонджиева	<i>П. Бонджиева</i>
Електро	инж. И. Тотев	<i>И. Тотев</i>
ОВК (ТЕБ)	инж. Е. Хараланов	<i>Е. Хараланов</i>
ПРОЕКТАНТ: "ИДЕЯ ПЛЮС" ООД - ГАБРОВО +359 - 805890; +880 908 330; лиц. № 00000000000000000000 АРХ. ЛЮЦИЯ ДЕКОВА		
<div>ИДЕЯ ПЛЮС ООД ГАБРОВО</div> <div>ПЪЛНА ПРОЕКТАНТСКА ДЕКОВА</div> <div>ДАТА: 20.06.10</div>		

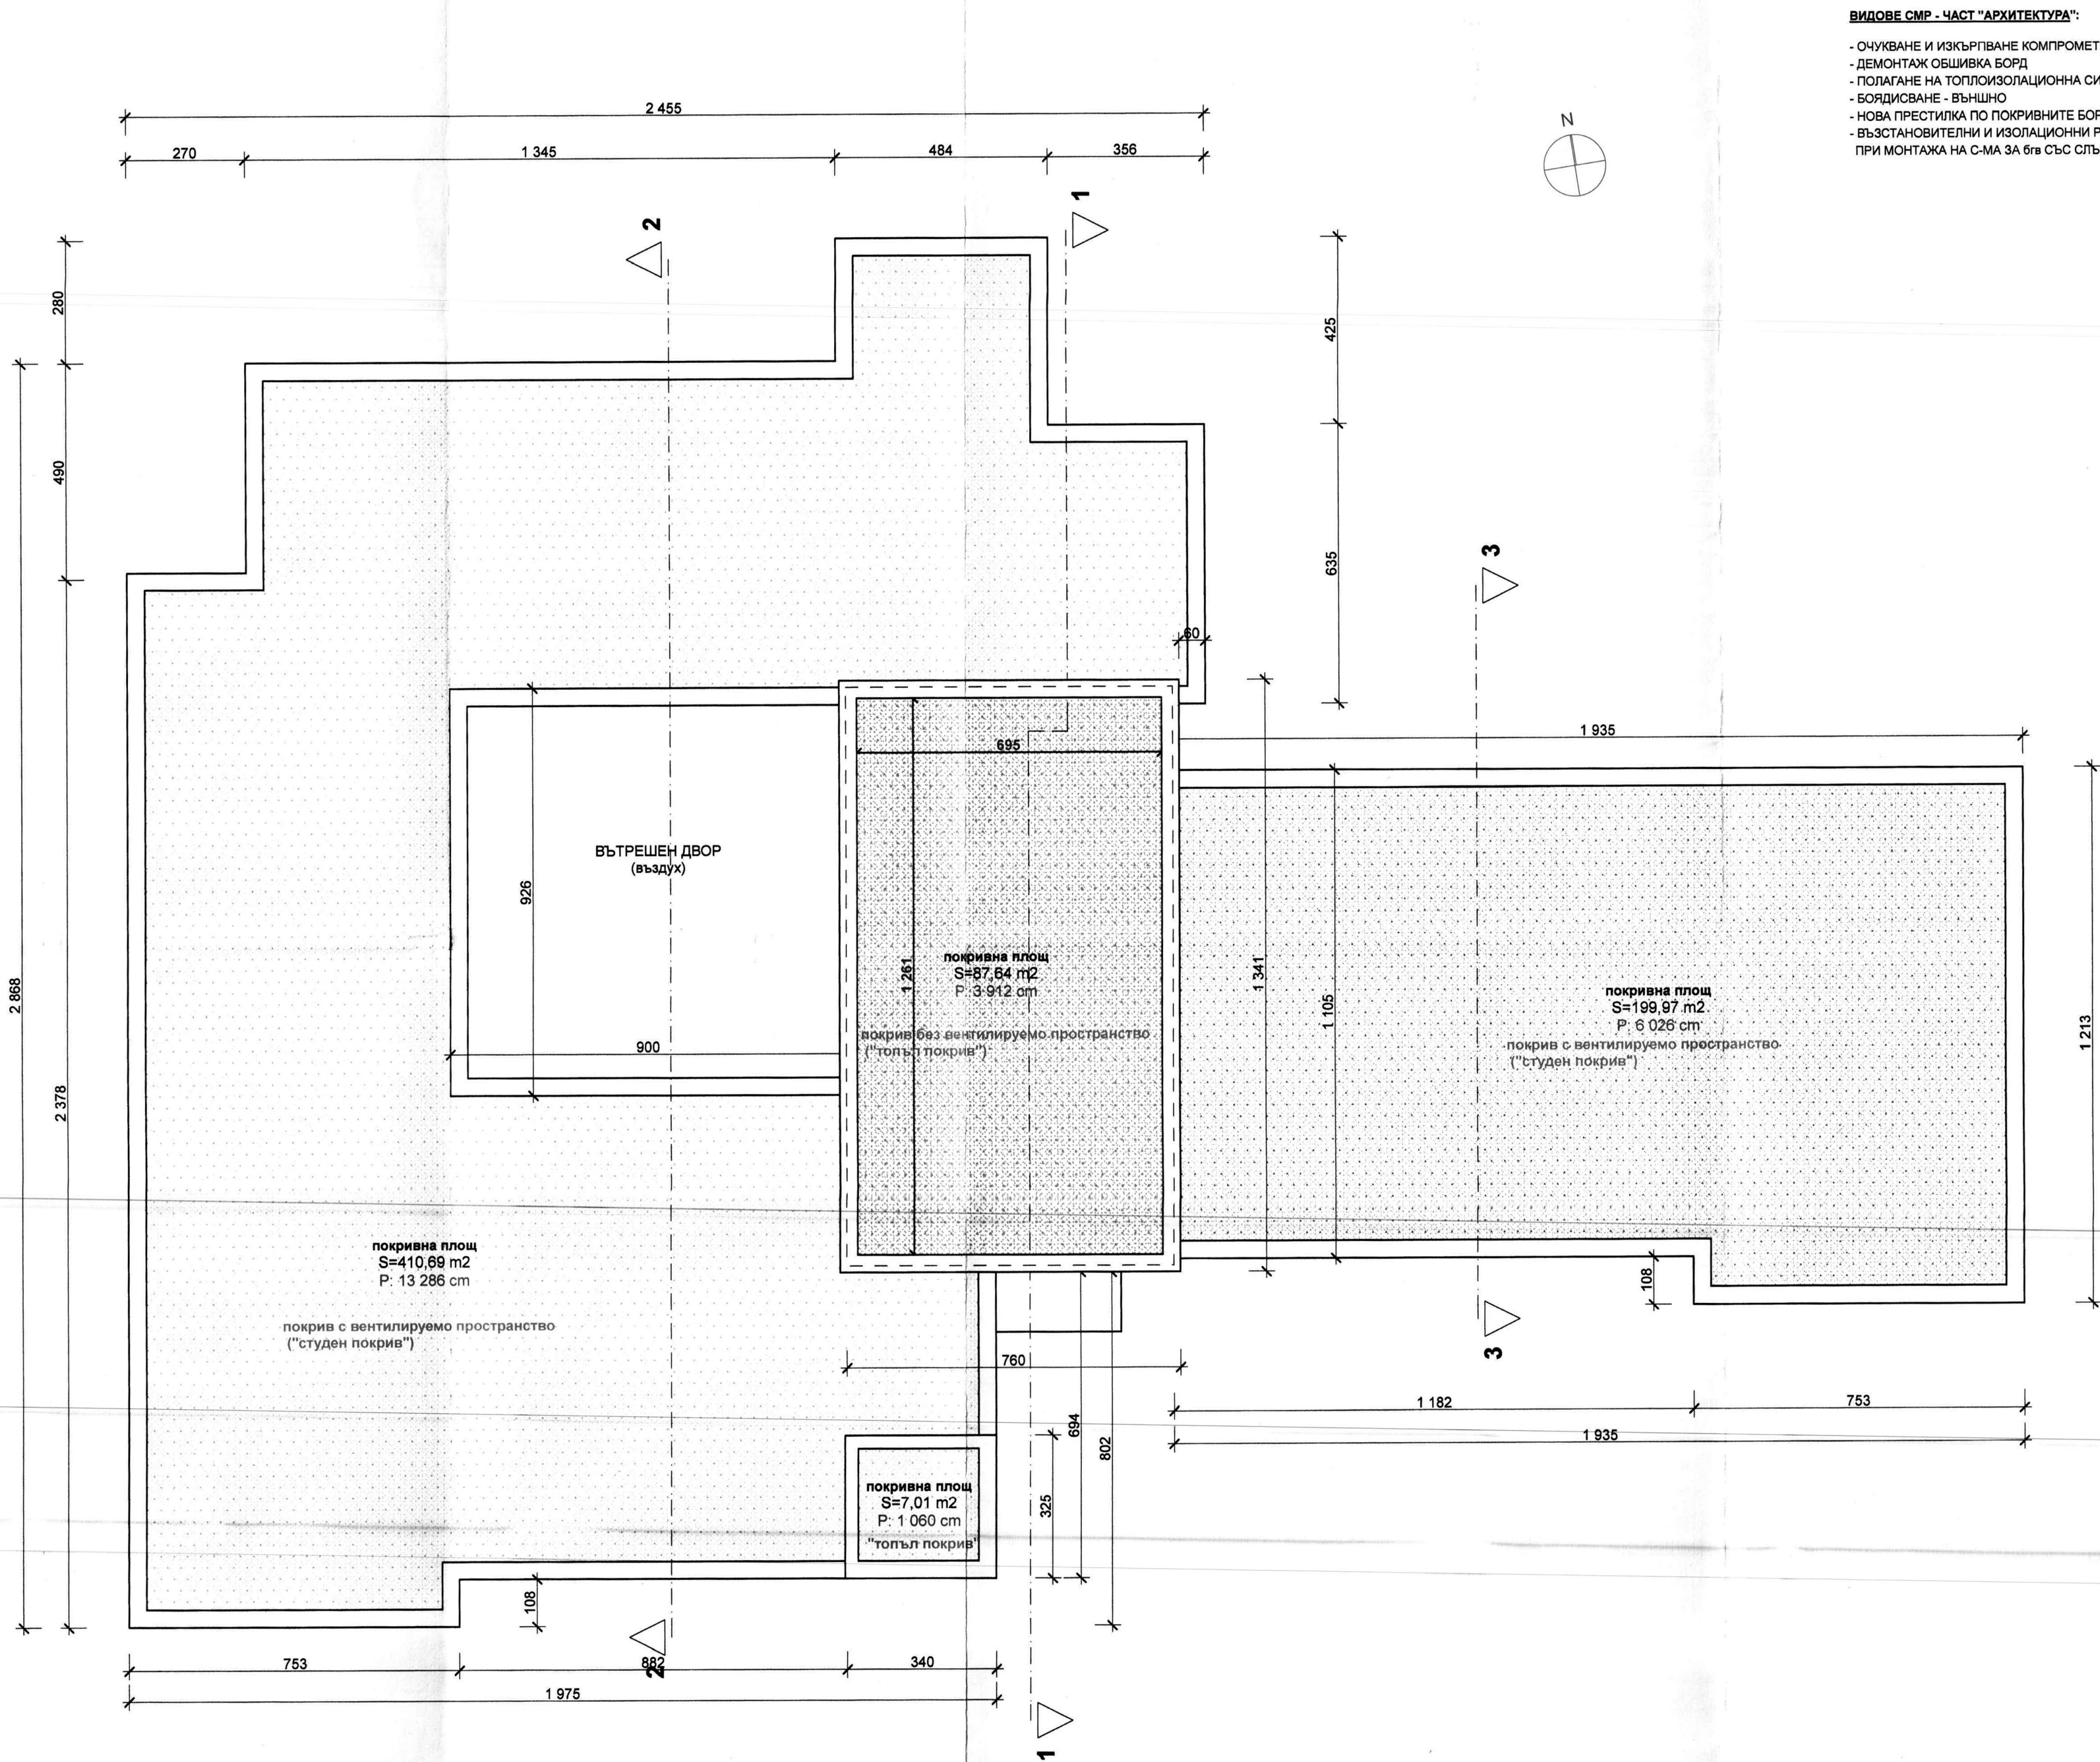


ВИДОВЕ СМР - ЧАСТ "АРХИТЕКТУРА":

- ОЧИСТВАНЕ И ИЗКЪРПВАНЕ КОМПРОМЕТИРАНИ МАЗИЛИ
- ДЕМОНТАЖ ОБШИВКА БОРД
- ПОЛАГАНЕ НА ТОПЛОИЗОЛАЦИОННА СИСТЕМА ПО ВЪНШНИ СТЕНИ
- БОЯДИСВАНЕ - ВЪНШНО
- НОВА ПРЕСТИЛКА ПО ПОКРИВНИТЕ БОРДОВЕ (ПОЦ, ЛАМАРИНА)
- ВЪЗСТАНОВИТЕЛНИ И ИЗОЛАЦИОННИ РАБОТИ ЗА ЗОНИТЕ, КОМПРОМЕТИРАНИ ПРИ МОНТАЖА НА С-МА ЗА БЪГ СЪС СЛЪНЧЕВИ КОЛЕКТОРИ

ОБЩИНА ГАБРОВО
СЪГЛАСУВАМ И ОДОБРЯВАМ
ГЛ. АРХИТЕКТ: *[Signature]*
ВАРИАНТ С ОРИГИНАЛА
20.06.10



ОБЩИНА ГАБРОВО
ОБЩИНСКИ СЕКРЕТАРИАТ
ПРОТОКОЛ № 13.07.06.10
ТЕХН. СЕКРЕТАР: *[Signature]*

ОБЕКТ: ПРИЛАГАНЕ НА ЕНЕРГОСПЕСТЯВАЩИ МЕРКИ ЗА ДГ "ПЕРУНИКА" - БАЗА 2 В УЛИЦА № V КВ. 37 ПО ПЛАНА НА ГР. ГАБРОВО, УЛ. "ДАСНАЛ АЛЕКСИ" № 11		
ВЪЗЛОЖИТЕЛ: Таня Христова ОБЩИНА ГАБРОВО		
ЧАСТ: АРХИТЕКТУРА		ФАЗА: ТЕХНИЧЕСКИ ПРОЕКТ
М 1:100	ПЛАН НА ПОКРИВИТЕ	чертеж № 7
СЪГЛАСУВАНЕ С ЧАСТ:		
Конструкции	инж. Г. Желязков	<i>[Signature]</i>
Вик	инж. П. Бонджиева	<i>[Signature]</i>
Електро	инж. И. Тотев	<i>[Signature]</i>
ОВК (ТТЕ)	инж. Е. Хараланов	<i>[Signature]</i>
ПРОЕКТАНТ: "ИДЕЯ ПЛЮС" ООД - ГАБРОВО +359 - 805890; +359 808 330; idea_plus@mail.bg АРХ. ЛЮЦИЯ ДЕКОВА		
<div><div></div><div></div><div><p>ПОДПИСАНА ОТ ПРОЕКТАНТА</p><p>ПОДПИСАНА ОТ ПОСРЕДНИКА</p><p>ПОДПИСАНА ОТ ПОСРЕДНИКА</p><p>ПОДПИСАНА ОТ ПОСРЕДНИКА</p></div></div>		

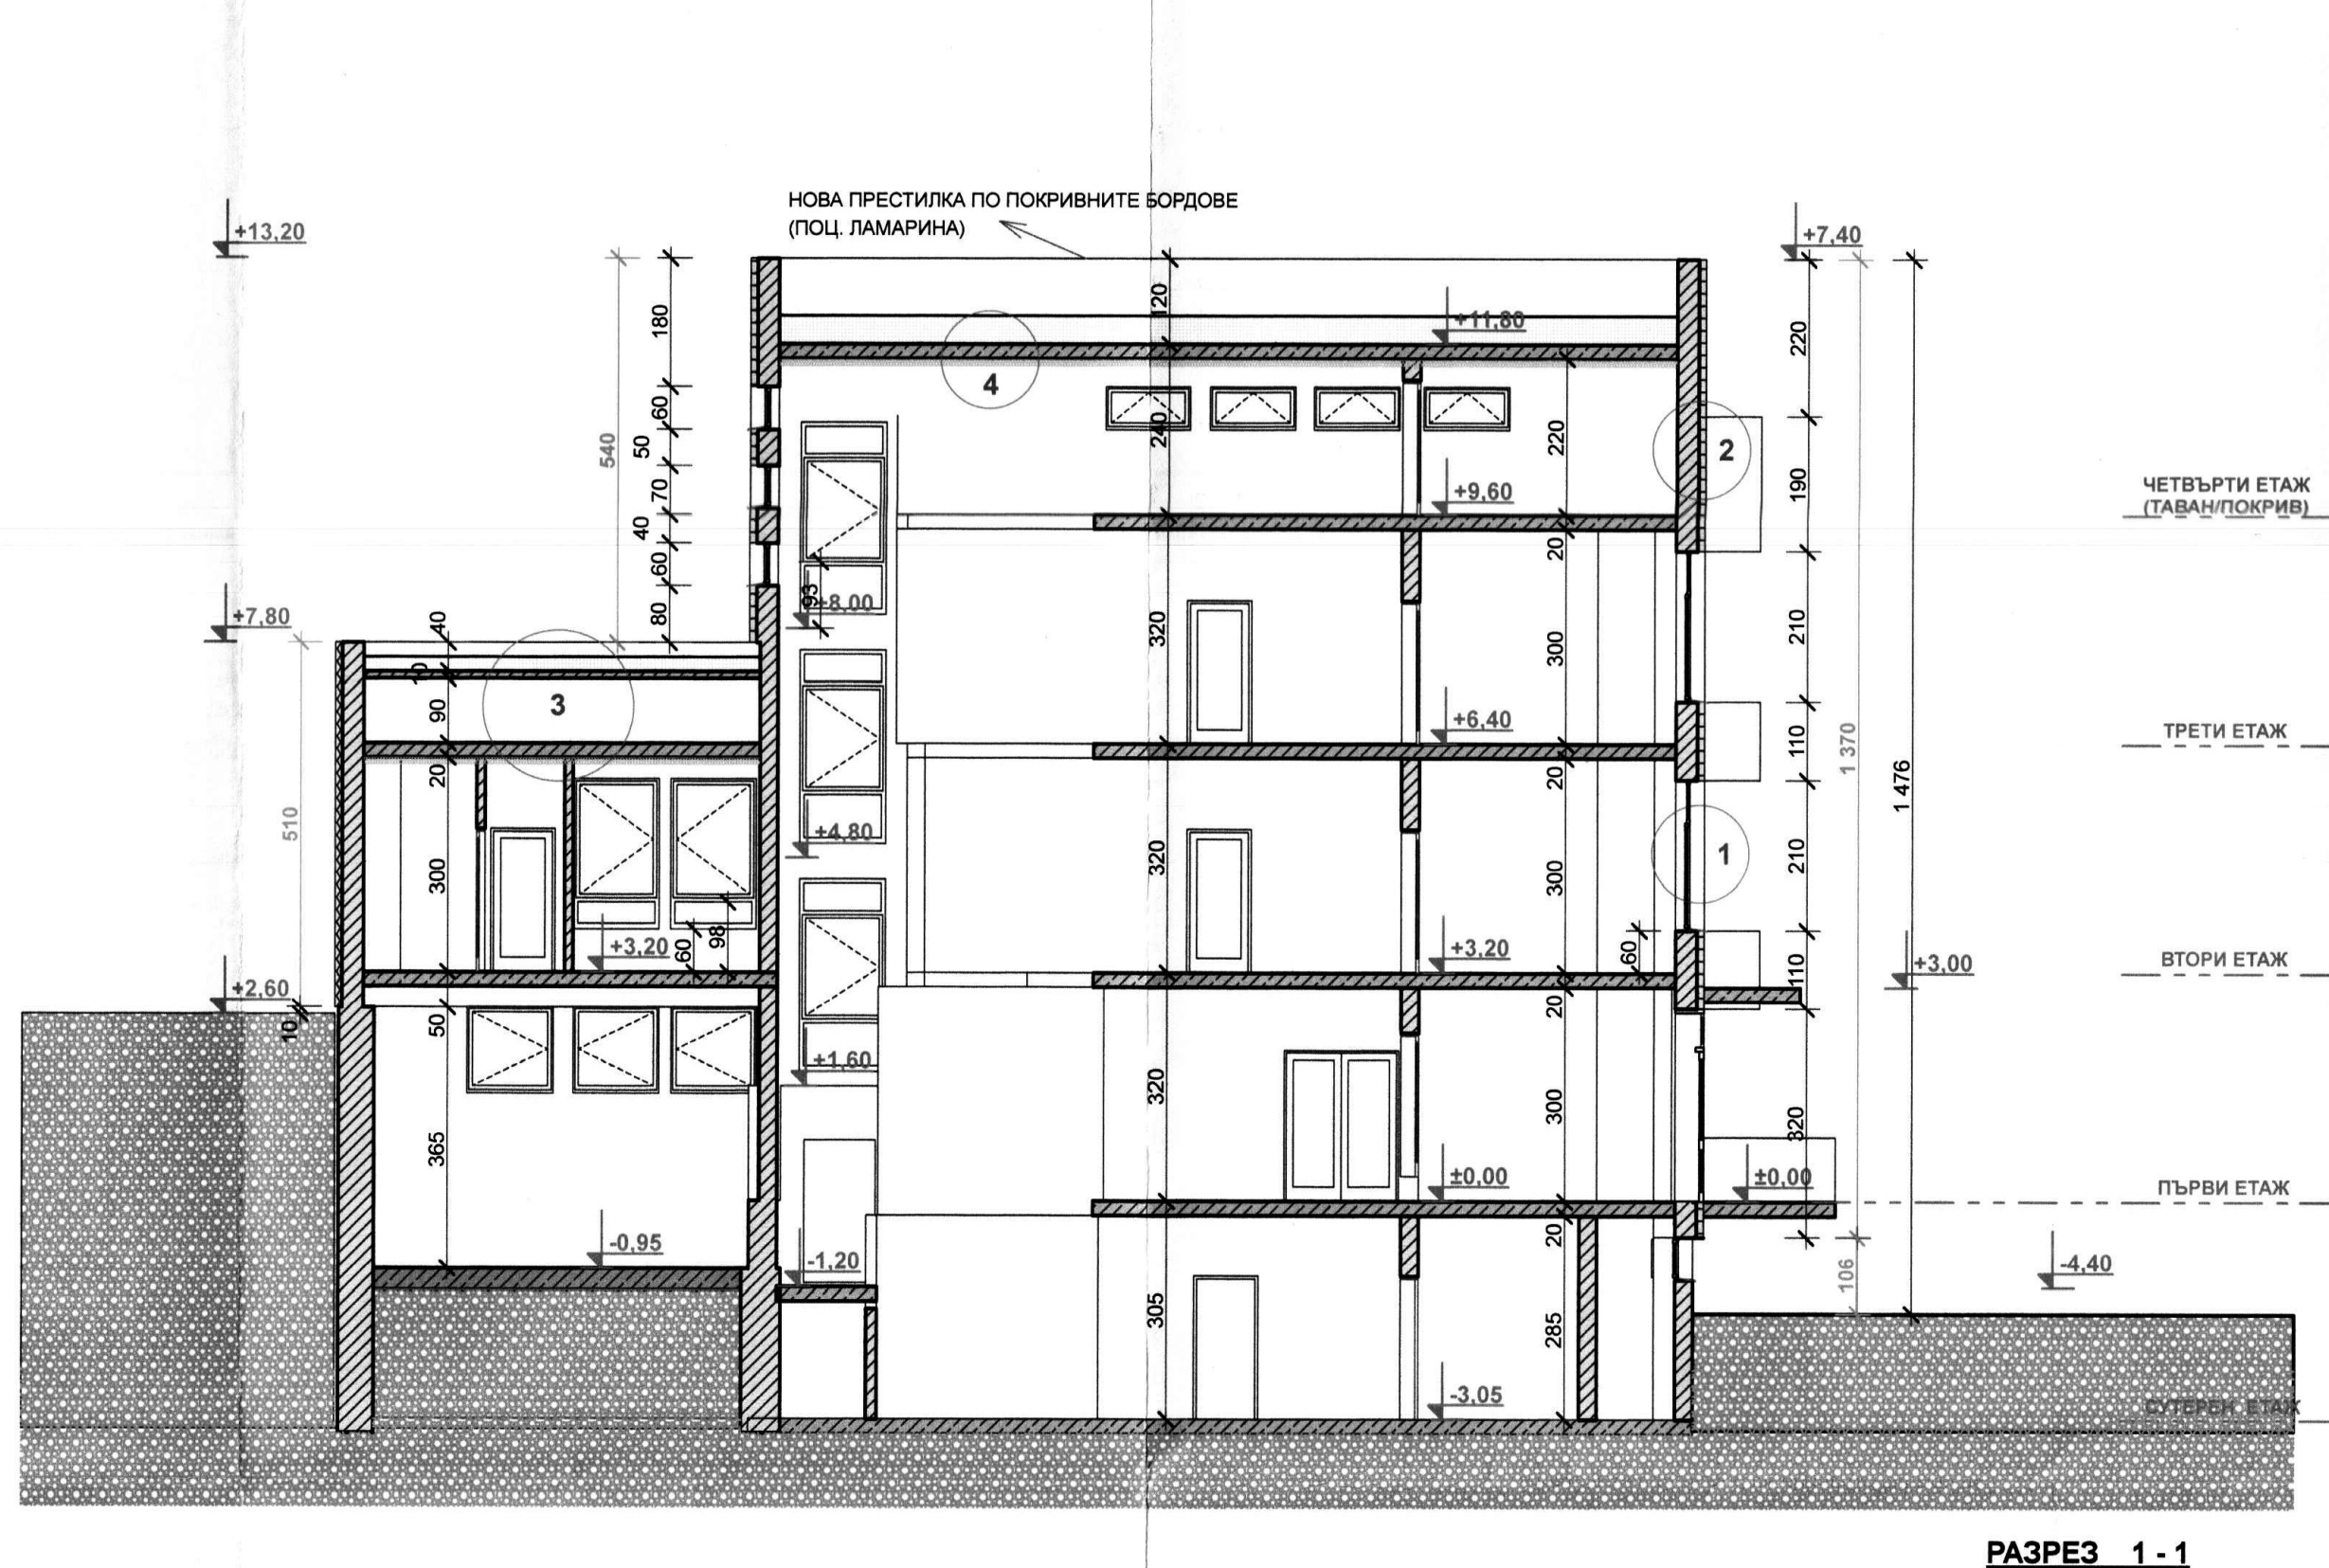

СМР за енергоспестяващите мерки - приложени детайли:

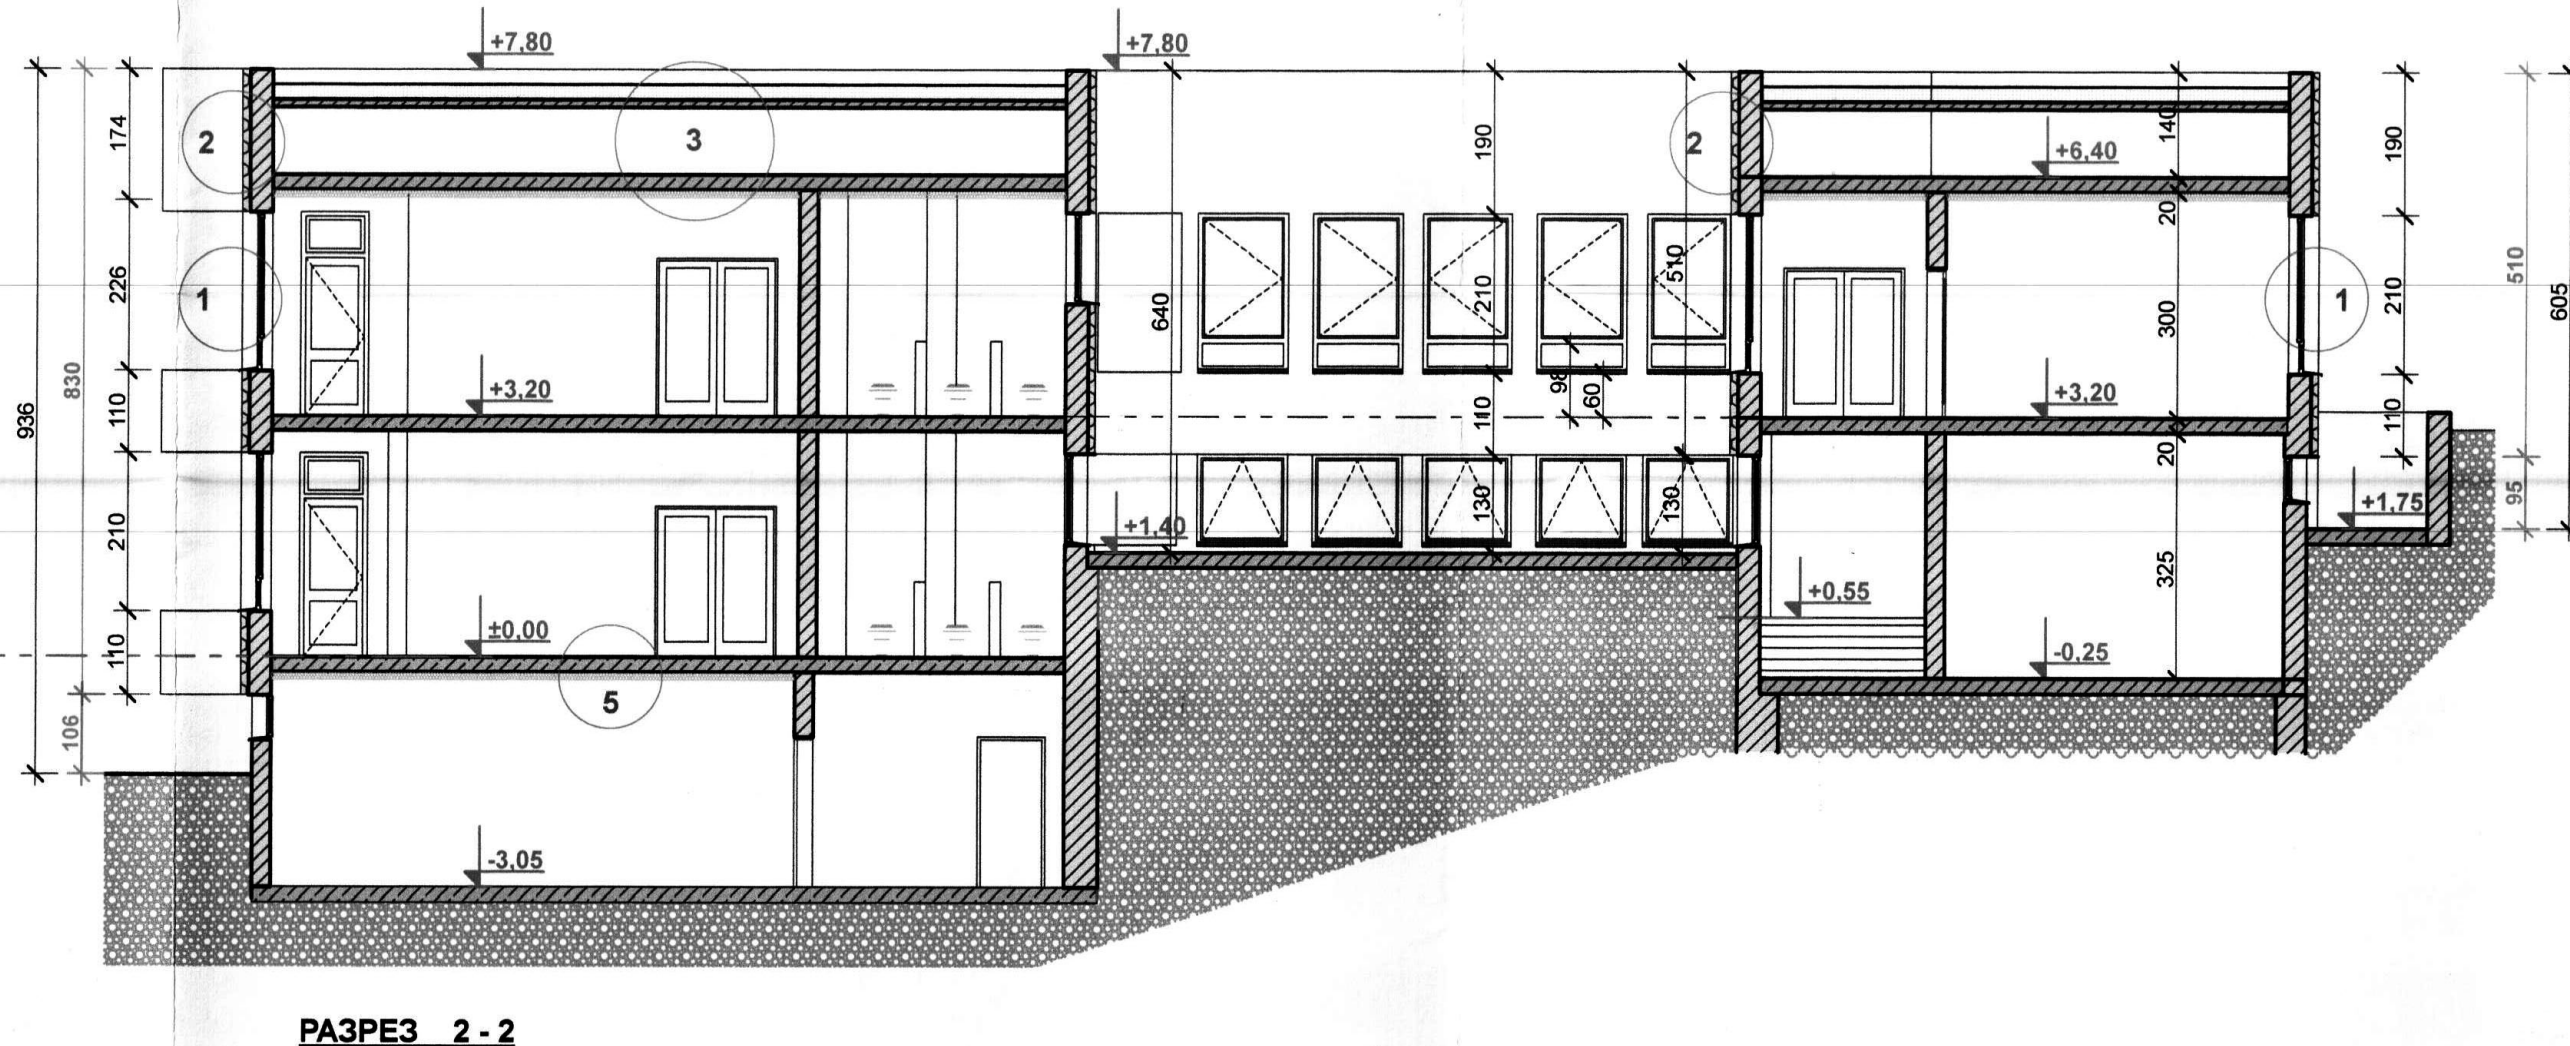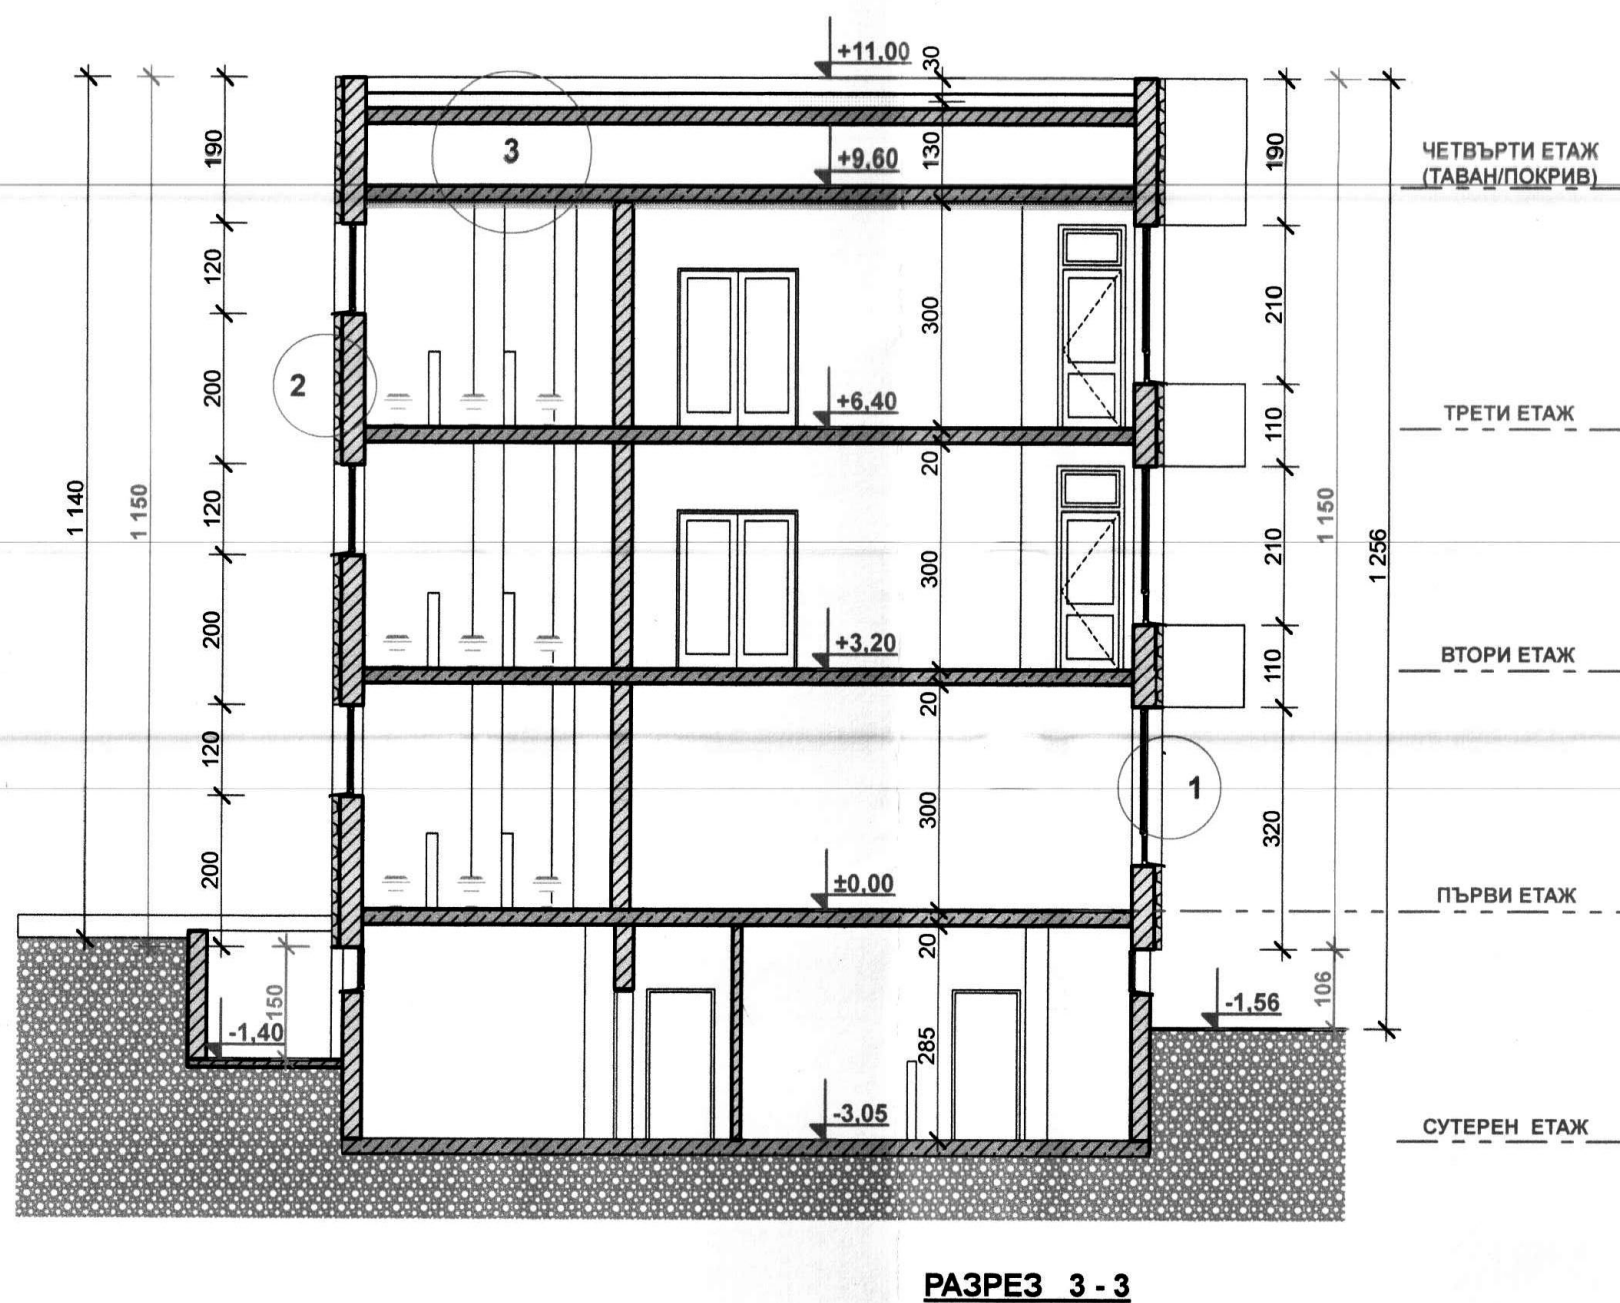1. подмяна на външната дограма - прозорци и врати съгласно приложена спецификация, включително:
 - оформяне страници на ремонтираните отвори
 - подпрозоречни первази
2. външни зидове - нова топлоизолационна система и фасадна реновация
3. топлоизолация на тавани под вентилируем (студен) покрив
4. топлоизолация на тавани под не вентилируем (топъл) покрив
5. топлоизолация на междуетажна плоча - над неотапваем сутерен, частично



ОБЩИНА ГАБРОВО
СЪГЛАСУВАМ И ОДОБРЯВАМ
ГЛ. АРХИТЕКТ: *Т. Димитрова*
ВЯРНО С ОРИГИНАЛА
20/10/11

ОБЕКТ:
ПРИЛАГАНЕ НА ЕНЕРГОСПЕСТЯВАЩИ МЕРКИ ЗА
ДГ "ПЕРУНИКА" - БАЗА 2, В УПИ №-У-КВ. 37 ПО ПЛАНА НА
ГР. ГАБРОВО, УЛ. "ДАСКАЛ АЛЕКСИ" № 11

ВЪЗЛОЖИТЕЛ: *Таня Христова*
ОБЩИНА ГАБРОВО

ЧАСТ: АРХИТЕКТУРА ФАЗА: ТЕХНИЧЕСКИ ПРОЕКТ


М 1:100 РАЗРЕЗИ чертеж № 8

СЪГЛАСУВАНЕ С ЧАСТ:


Конструкции	инж. Г. Желязов	<i>Г. Желязов</i>
Вик	инж. П. Бояджиева	<i>П. Бояджиева</i>
Електро	инж. И. Тотев	<i>И. Тотев</i>
ОВК (ТТЕ)	инж. Е. Хараленов	<i>Е. Хараленов</i>

ПРОЕКТАНТ: "ИДЕЯ ПЛЮС" ООД - ГАБРОВО
+35 8 02650 488 000 330;
idea_plus@mail.bg
АРХ. ЛЮСИЯ ДЕКОВА

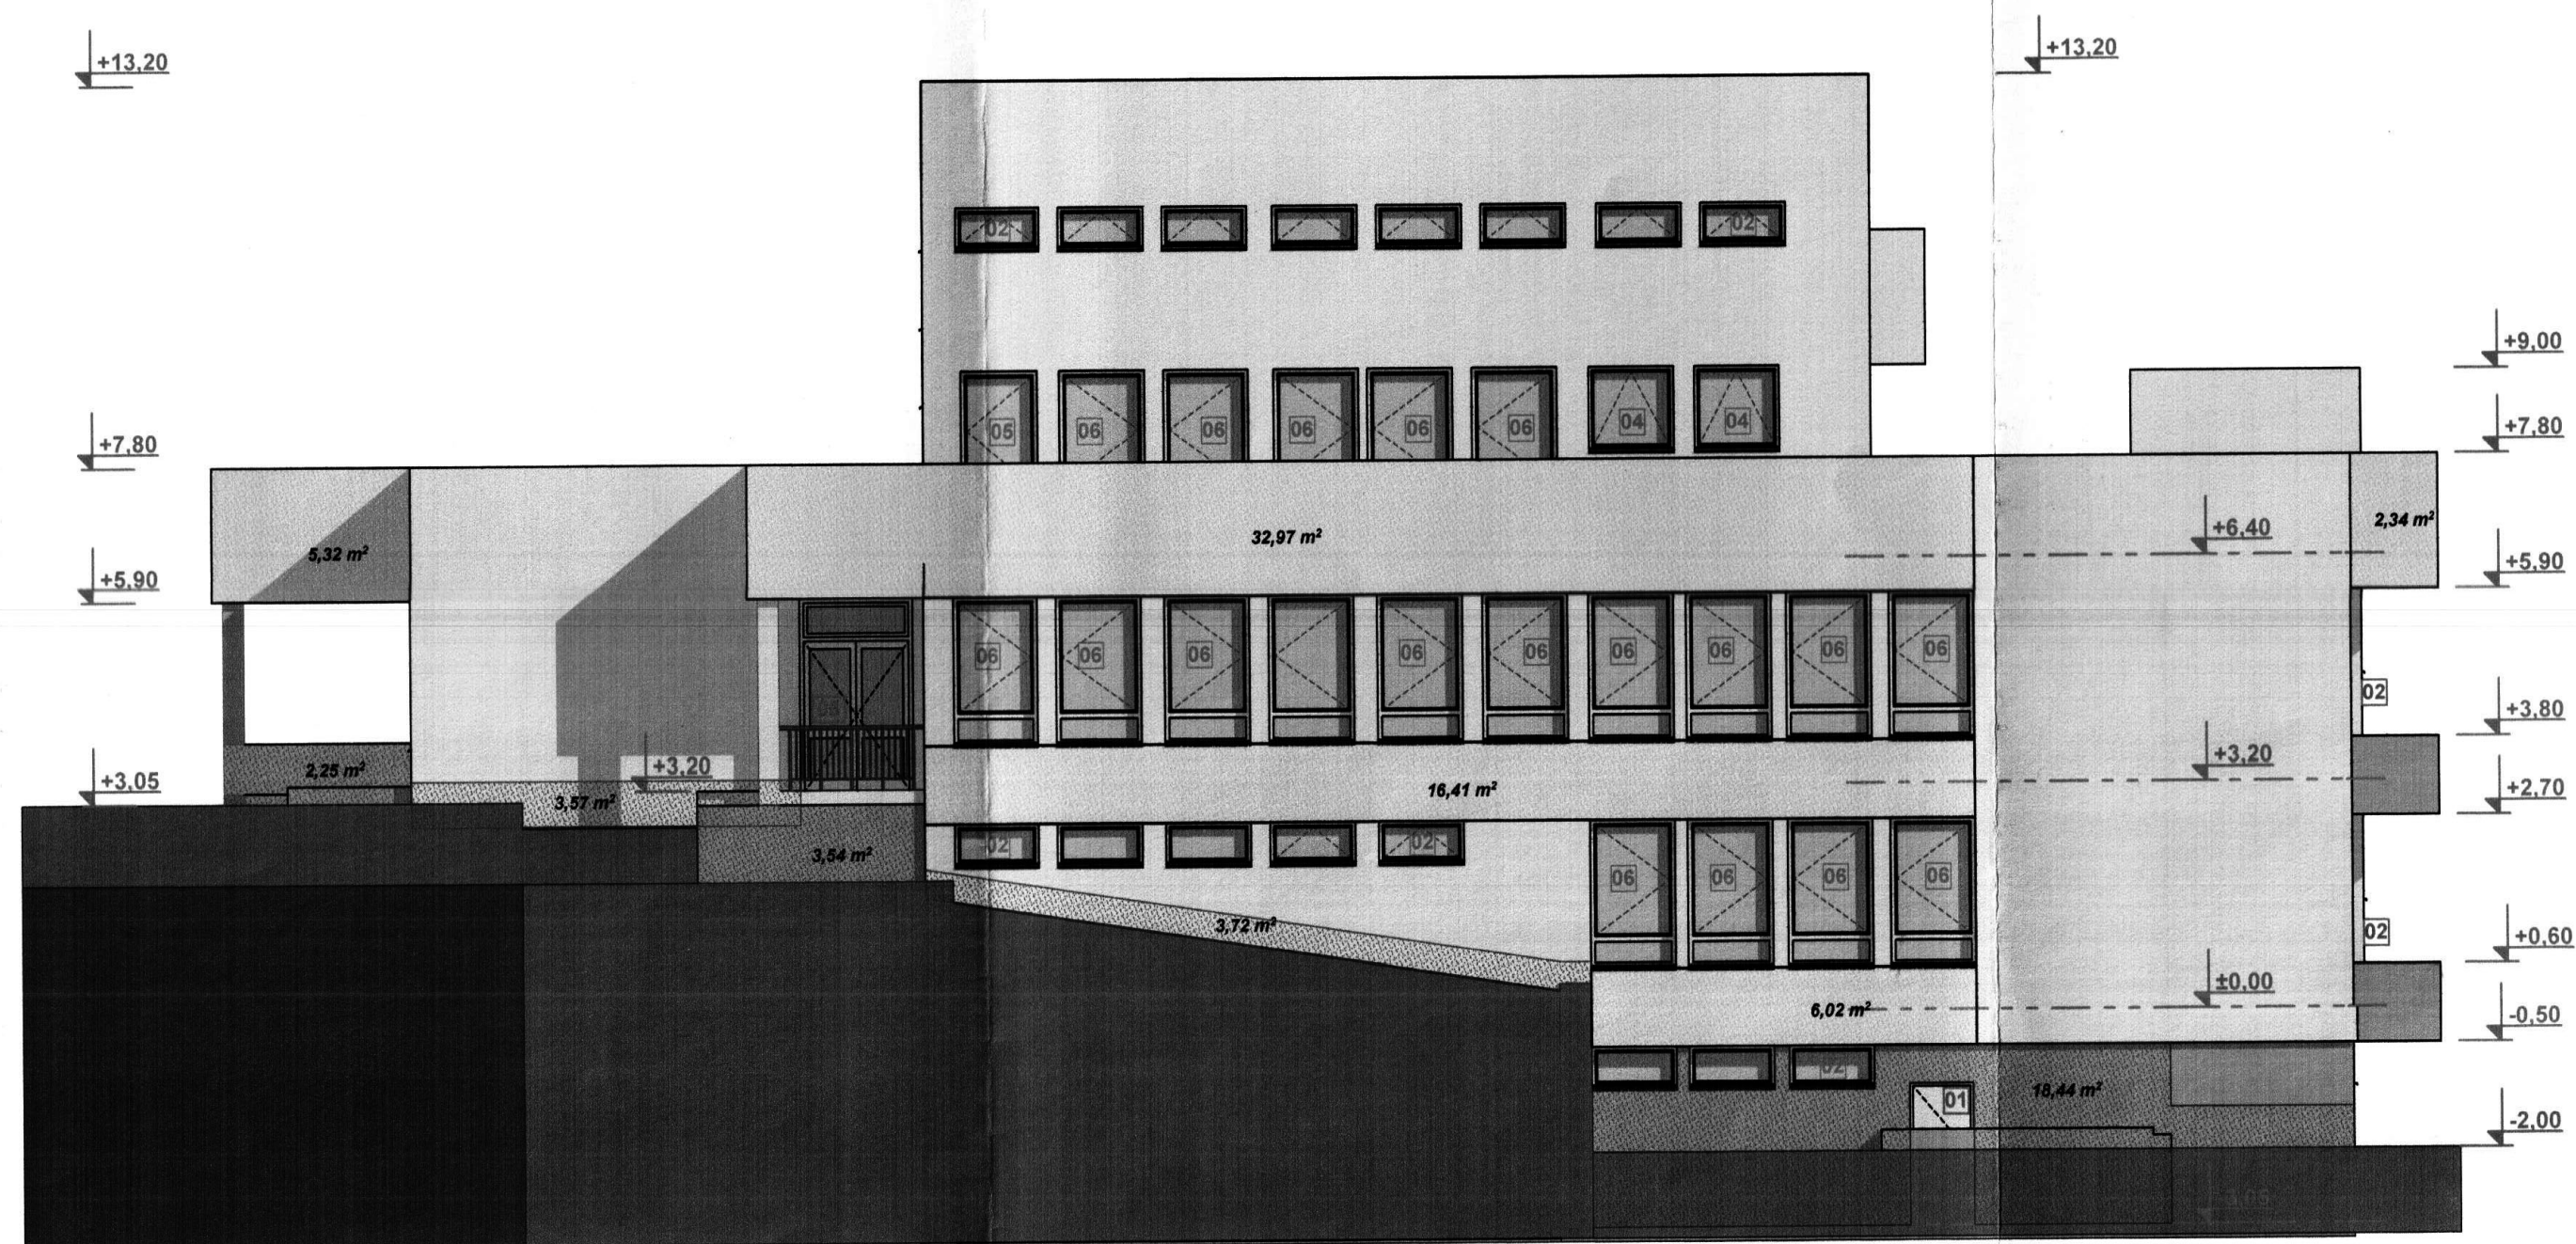ПЪТНА ПРОЕКТАНТОКА ГРАНИ
ДЕКОВА
Ред.
Дата: *20/10/11* Подпис: *Л. Дикова*



ФАСАДА "ЗАПАД"

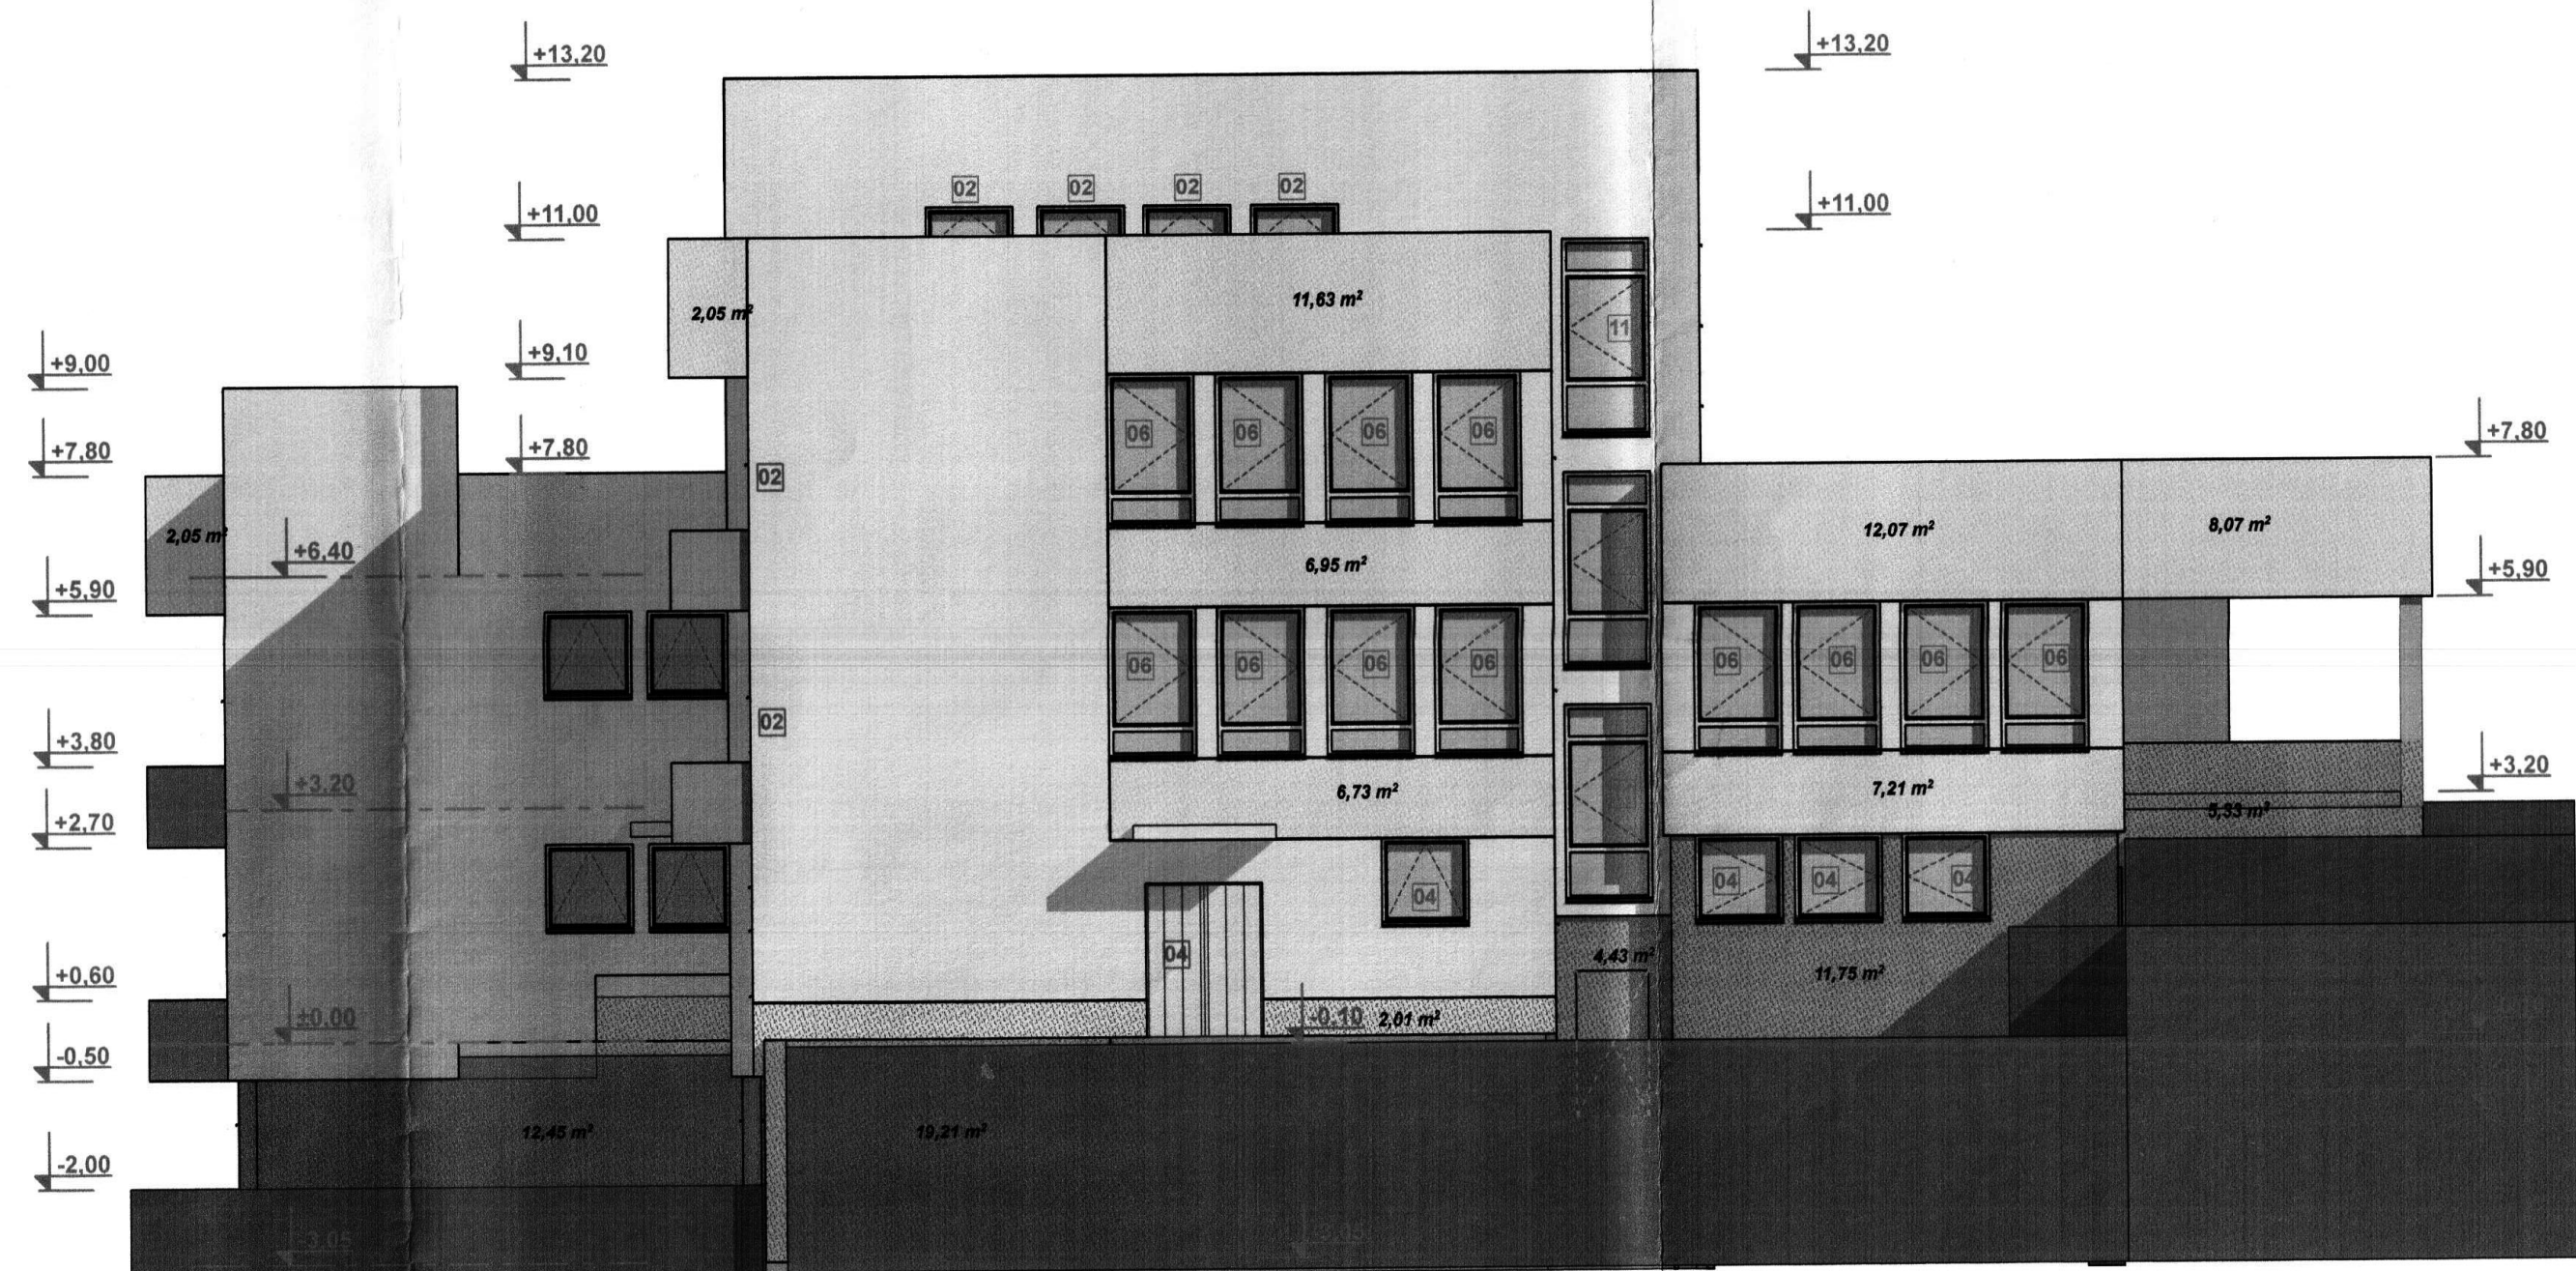


ФАСАДА "ИЗТОК"

ЛЕГЕНДА:

- 2.23 m² външни зидове, за които се предвижда нова топлоизолационна система и фасадна реновация - боядисване в 2 цвята
- 2.23 m² външни зидове, за които се предвижда само саниране при смяна на дограмата и боядисване/мозаечна мазилка цокъл

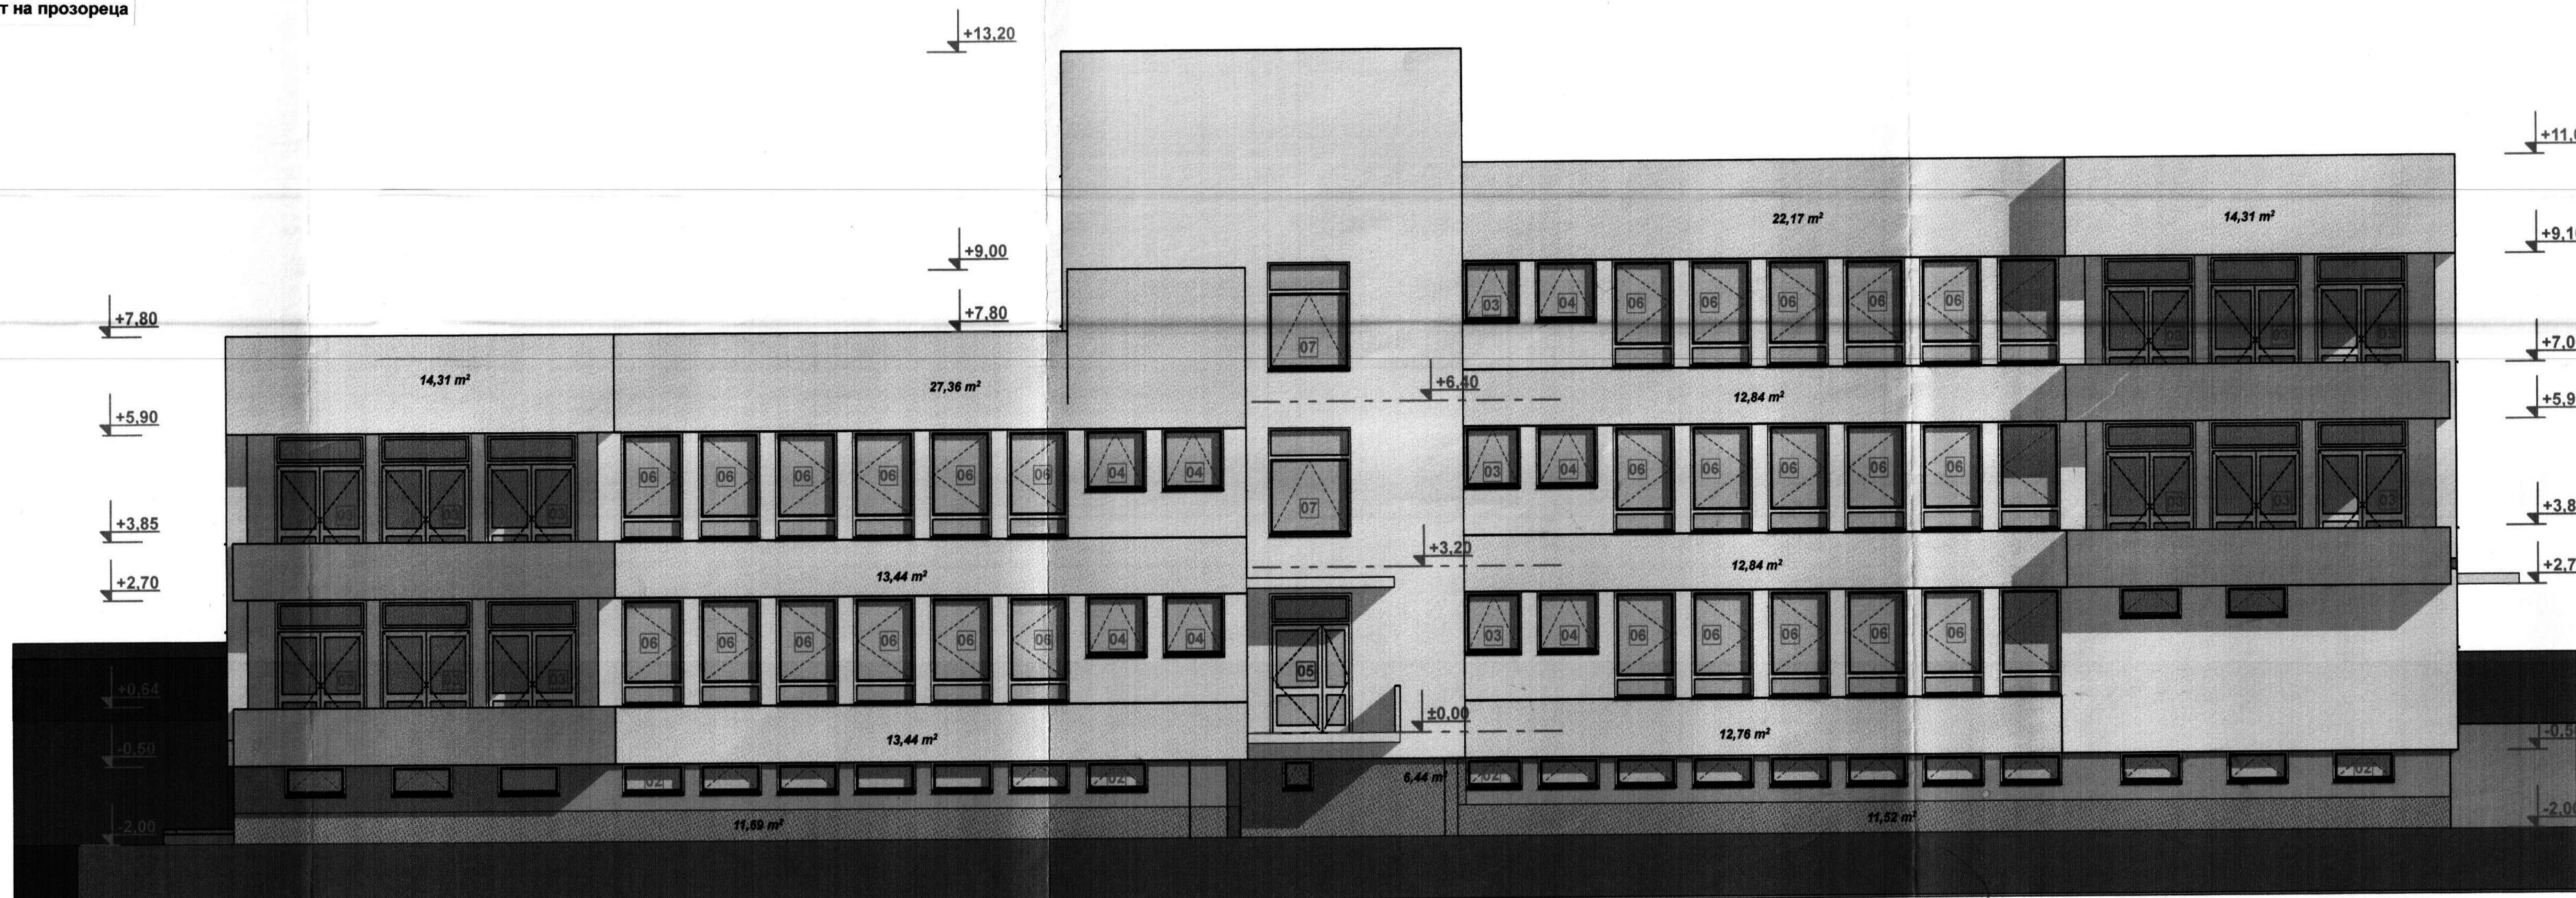- номер по спецификация - врати
- номер по спецификация - прозорци
- отваряема част на прозореца
- неотваряема част на прозореца
- ос на отварянето




ФАСАДА "ЮГ"

ОБЩИНА ГАБРОВО
СЪГЛАСУВАМ И ОДОБРЯВАМ
ГЛ. АРХИТЕКТ: *[Signature]*
ВЪРНО С ОРИГИНАЛА
18.06.2016

ОБЩИНА ГАБРОВО
ОБСЪД
ПРОТОКОЛ № 15, 01.06.10
ТЕХН. СЕКРЕТАР: *[Signature]*

ОБЕКТ: ПРИЛАГАНЕ НА ЕНЕРГОСПЕСТЯВАЩИ МЕРКИ ЗА ДГ "ПЕРУНИКА" - БАЗА 2 В УПИ № V-КВ. 37 ПО ПЛАНА НА ГР. ГАБРОВО, УЛ. "ДАСКАЛ АЛЕКСИ" № 11		
ВЪЗЛОЖИТЕЛ: Таня Христова ОБЩИНА ГАБРОВО		
ЧАСТ: АРХИТЕКТУРА		ФАЗА: ТЕХНИЧЕСКИ ПРОЕКТ
М 1:100	ФАСАДИ	Чертж № 9
СЪГЛАСУВАНЕ С ЧАСТ:		
Конструкции	инж. Г. Желязков	<i>[Signature]</i>
Вик	инж. П. Боджикова	<i>[Signature]</i>
Електро	инж. И. Тотев	<i>[Signature]</i>
ОВК (ТЕЕ)	инж. Е. Хараланов	<i>[Signature]</i>
ПРОЕКТАНТ: "ИДЕА ПЛЮС" ООД - ГАБРОВО +35 - 805890; +886 808 330; idea_plus@abg.bg АРХ. ЛЮЦИЯ ДЕКОВА		
<div style="display: flex; justify-content: space-between;"> <div>  </div> <div>  </div> <div>  </div> </div>		

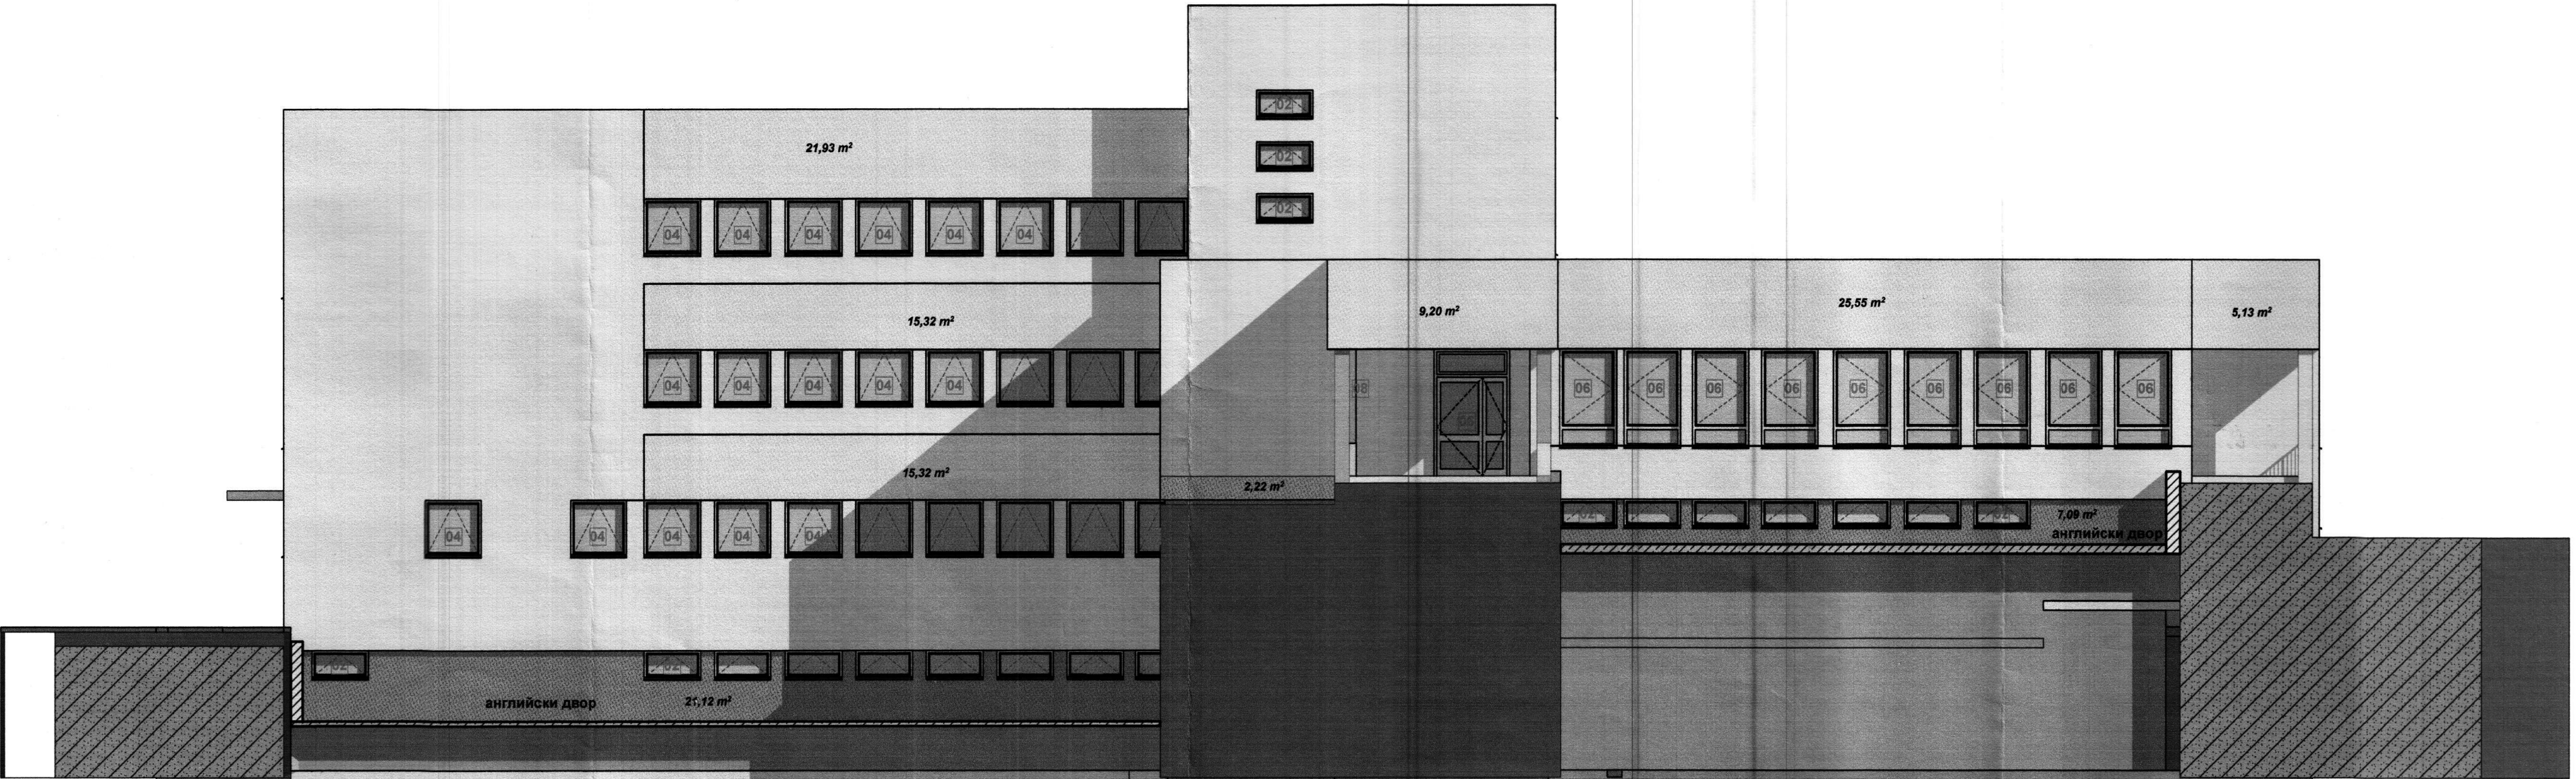

ЛЕГЕНДА:

- 2,23 m² външни зидове, за които се предвижда нова топлоизолационна система и фасадна реновация - боядисване в 2 цвята
- 2,23 m² външни зидове, за които се предвижда само саниране при смяна на дограмата и боядисване/мозаечна мазилка цокъл
- номер по спецификация - врати
- номер по спецификация - прозорци
- отваряема част на прозореца
- неотваряема част на прозореца
- ос на отварянето

ОБЩИНА ГАБРОВО
СЪГЛАСУВАМ И ОДОБРЯВАМ
ГЛ. АРХИТЕКТ: *Т. Христова*
ВЯРНО С ОРИГИНАЛА
17.06.2010

ОБЩИНА ГАБРОВО
ОБЩЕСТВЕНА
ПРОТОКОЛ № 04/06/10
ТЕХ. СЕКРЕТАРИТ

ОБЕКТ: ПРИЛАГАНЕ НА ЕНЕРГОСПЕСТЯВАЩИ МЕРКИ ЗА ДГ "ПЕРУНИКА" - БАЗА 2 В УПИ № V КВ. 37 ПО ПЛАНА НА ГР. ГАБРОВО, УЛ. "ДАСКАЛ АЛЕКСИ" № 11		
ВЪЗЛОЖИТЕЛ: Таня Христова ОБЩИНА ГАБРОВО		
ЧАСТ: АРХИТЕКТУРА		ФАЗА: ТЕХНИЧЕСКИ ПРОЕКТ
М 1:100	ИЗГЛЕД ОТ СЕВЕР (ВКЛ. АНГЛИЙСКИТЕ ДВОРОВЕ)	чертеж № 10
СЪГЛАСУВАНЕ С ЧАСТ:		
Конструкции	инж. Г. Желязков	<i>[Signature]</i>
Вик	инж. П. Бояджиева	<i>[Signature]</i>
Електро	инж. И. Тотев	<i>[Signature]</i>
ОВК (ТТЕ)	инж. Е. Хараланов	<i>[Signature]</i>
ПРОЕКТАНТ: "ИДЕЯ ПЛЮС" ООД - ГАБРОВО +359 - 805890; +888 908 330; lucia_dekova@mail.bg АРХ. ЛЮЦИЯ ДЕКОВА		
ПЪЛНА ПРОЕКТАНТСКА ПРАВОСПОСОБНОСТ		
арх. ЛЮЦИЯ Т. ДЕКОВА-НИКОЛОВА Per № 00889 Л.Т.В. ПОДПИС <i>[Signature]</i>		

ВЪТРЕШЕН ДВОР - ФАСАДА "ИЗТОК"

ВЪТРЕШЕН ДВОР - ФАСАДА "ЮГ"

ВЪТРЕШЕН ДВОР - ФАСАДА "ЗАПАД"

ВЪТРЕШЕН ДВОР - ФАСАДА "СЕВЕР"

ЛЕГЕНДА:

- външни зидове, за които се предвижда нова топлоизолационна система и фасадна реновация
- външни зидове, за които се предвижда само саниране при смяна на дограмата и боядисване
- зазидване на прозорци
- номер по спецификация - врати
- номер по спецификация - прозорци
- отваряема част на прозореца
- неотваряема част на прозореца
- ос на отварянето

ОБЩИНА ГАБРОВО
СЪГЛАСУВАМ И ОДОБРЯВАМ
ГЛ. АРХИТЕКТ: *Т. Христова*
ВЯРНО С ОРИГИНАЛА
15.09 2010 г.

ОБЩИНА ГАБРОВО
ОБЩ
ПРОТОКОЛ № *15.09.06.10*
ТЕХН. СЕКРЕТАР: *Т. Христова*

ОБЕКТ:
ПРИЛАГАНЕ НА ЕНЕРГОСПЕСТЯВАЩИ МЕРКИ ЗА
ДГ "ПЕРУНИКА" - БАЗА 2 В УПИ № V КВ. 37 ПО ПЛАНА НА
ГР. ГАБРОВО, УЛ. "ДАСКАЛ АЛЕКСИ" № 11

ВЪЗЛОЖИТЕЛ: *Таня Христова*
ОБЩИНА ГАБРОВО

ЧАСТ: АРХИТЕКТУРА ФАЗА: ТЕХНИЧЕСКИ ПРОЕКТ

М 1:100 ФАСАДНИ ИЗГЛЕДИ ОТ ВЪТРЕШНИЯ ДВОР чертеж № 11


СЪГЛАСУВАНЕ С ЧАСТ:

Конструкции	инж. Г. Желязов	<i>Г. Желязов</i>
Вик	инж. П. Бояджиева	<i>П. Бояджиева</i>
Електро	инж. И. Тотев	<i>И. Тотев</i>
ОВК (ТТЕ)	инж. Е. Хараланов	<i>Е. Хараланов</i>

ПРОЕКТАНТ: "ИДЕЯ ПЛЮС" ООД - ГАБРОВО
+66 - 805890, +880 908 330,
lucia_dekova@mail.bg
АРХ. ЛЮЦИЯ ДЕКОВА


ПЪРВОПРОЕКТАНТСКА ПРАВОСПОСОБНОСТ

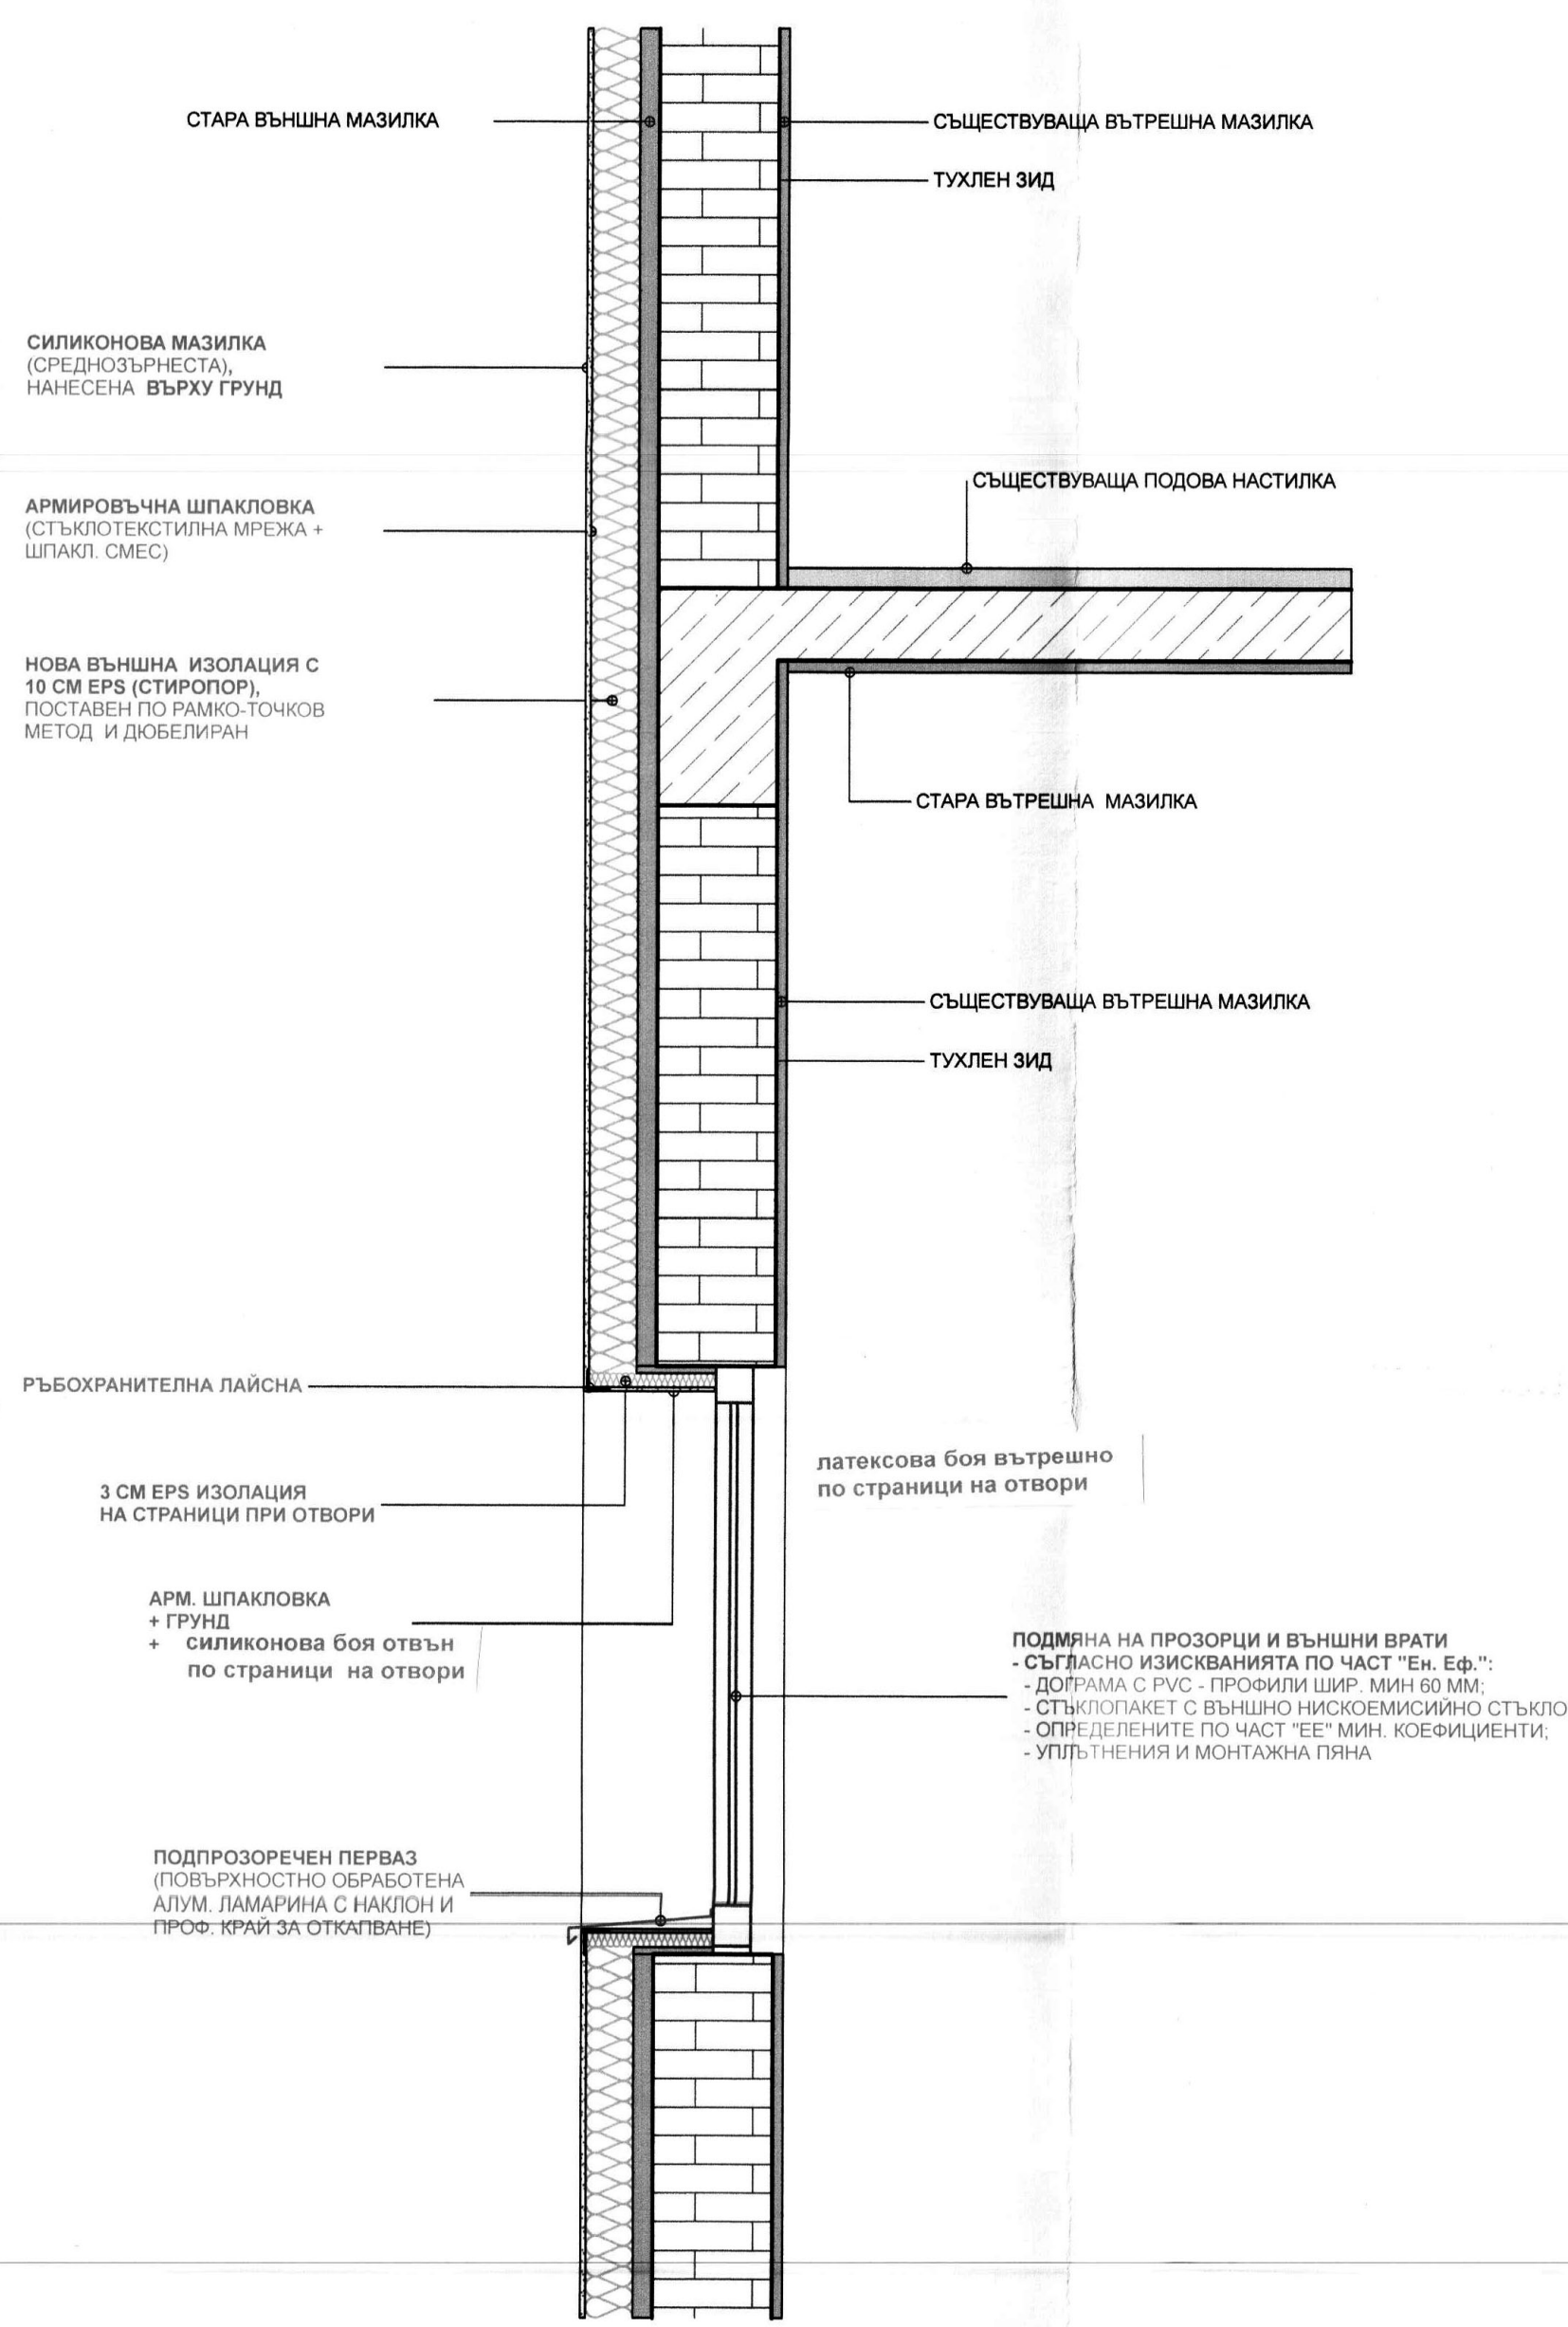арх. ЛЮЦИЯ Т. ДЕКОВА-НИКОЛОВА
Рег. №: 00889
дат: подпис: *Люция Декова*




ДЕТАЙЛ 1

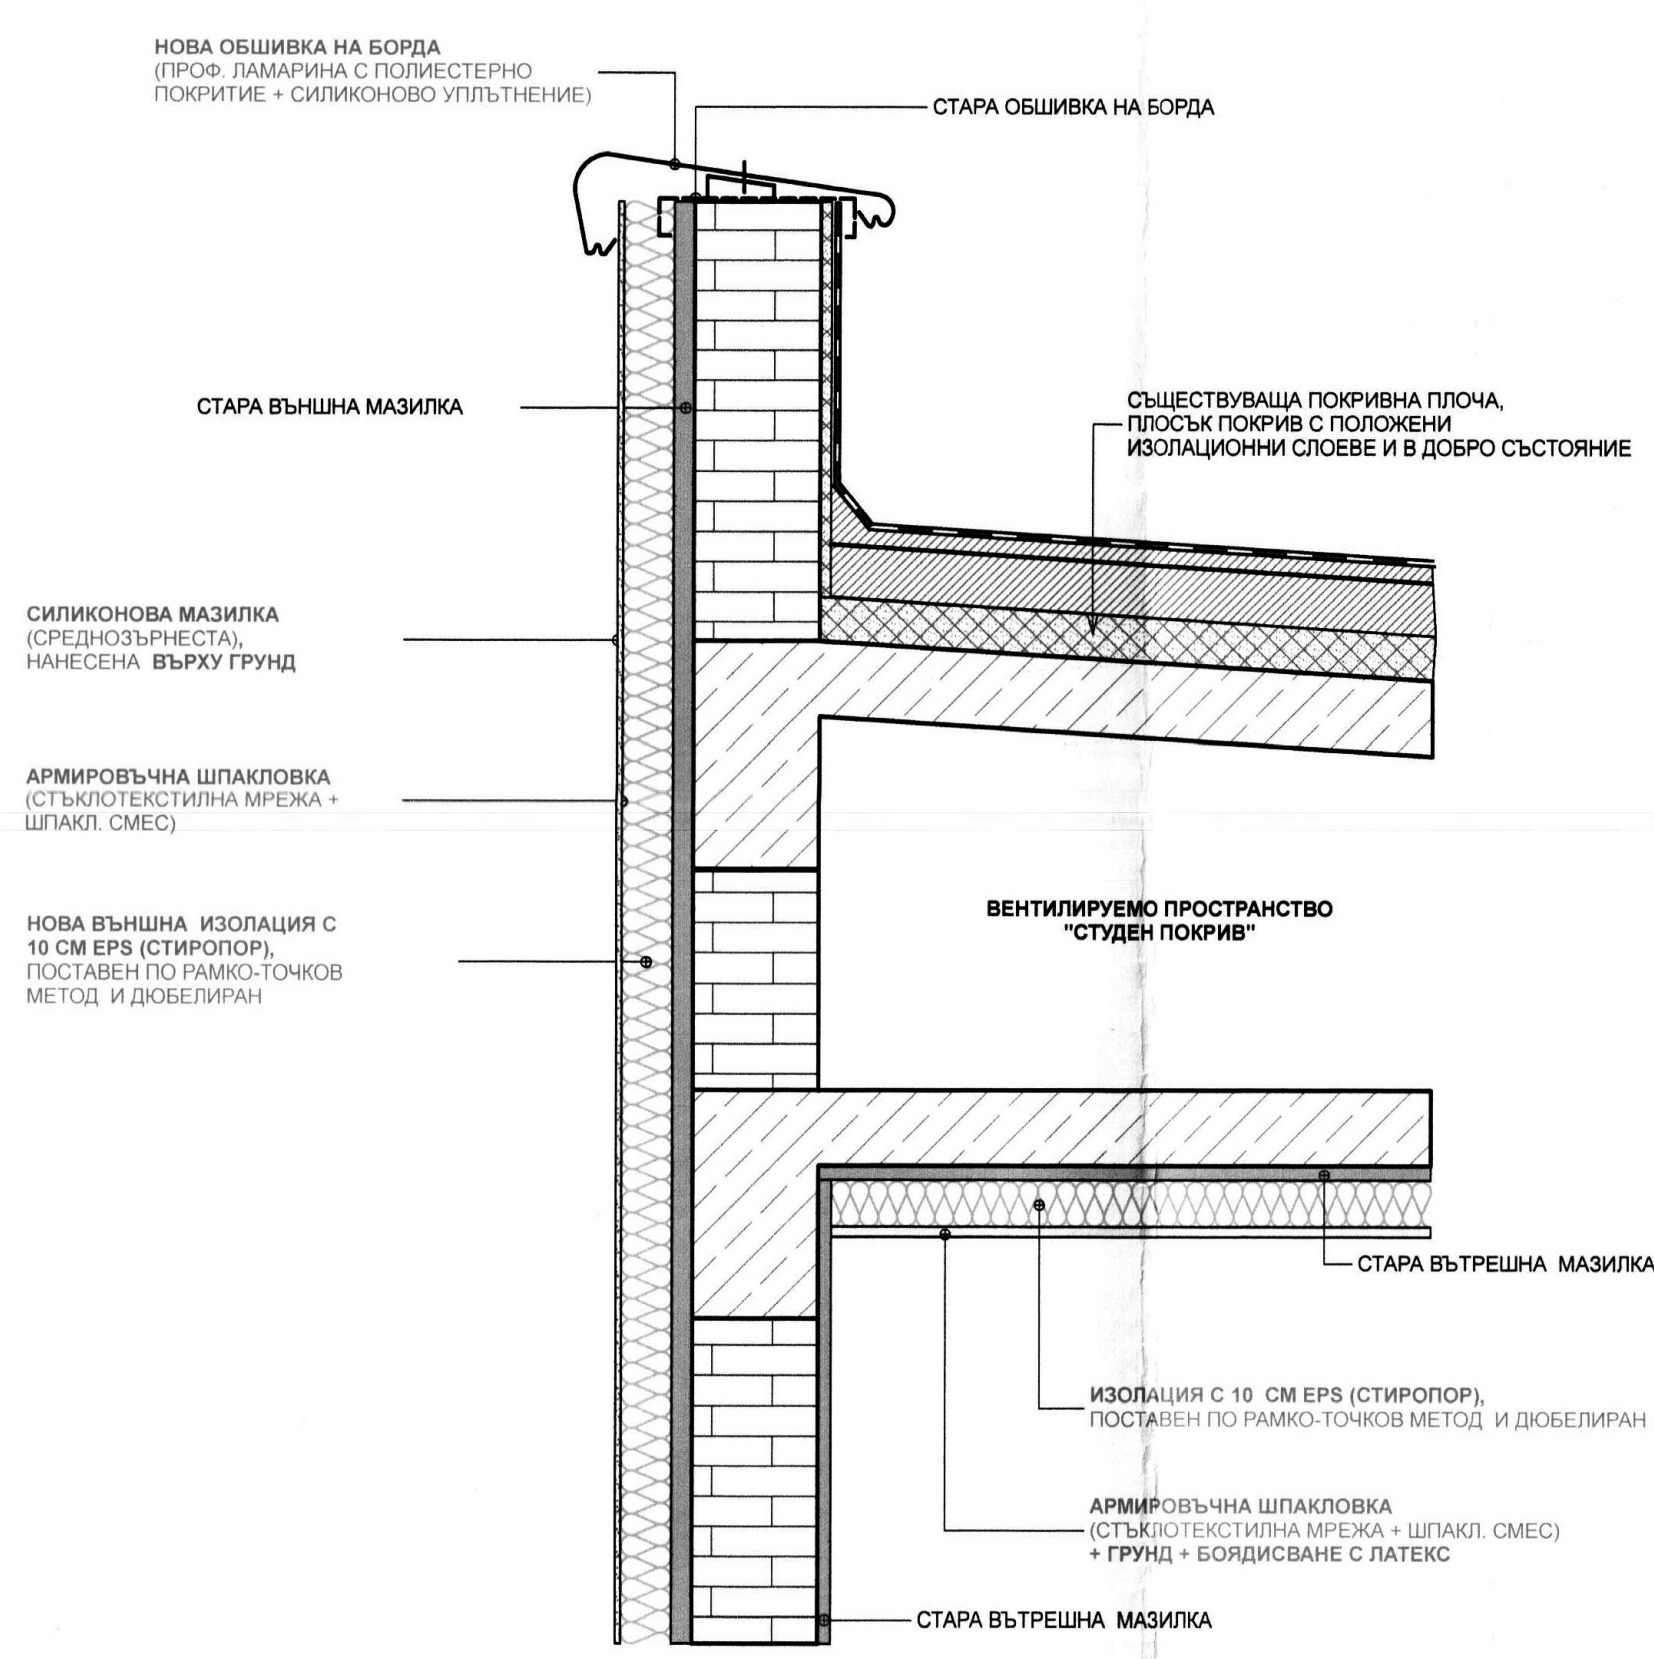
ДЕТАЙЛ 2



ДЕТАЙЛ 3

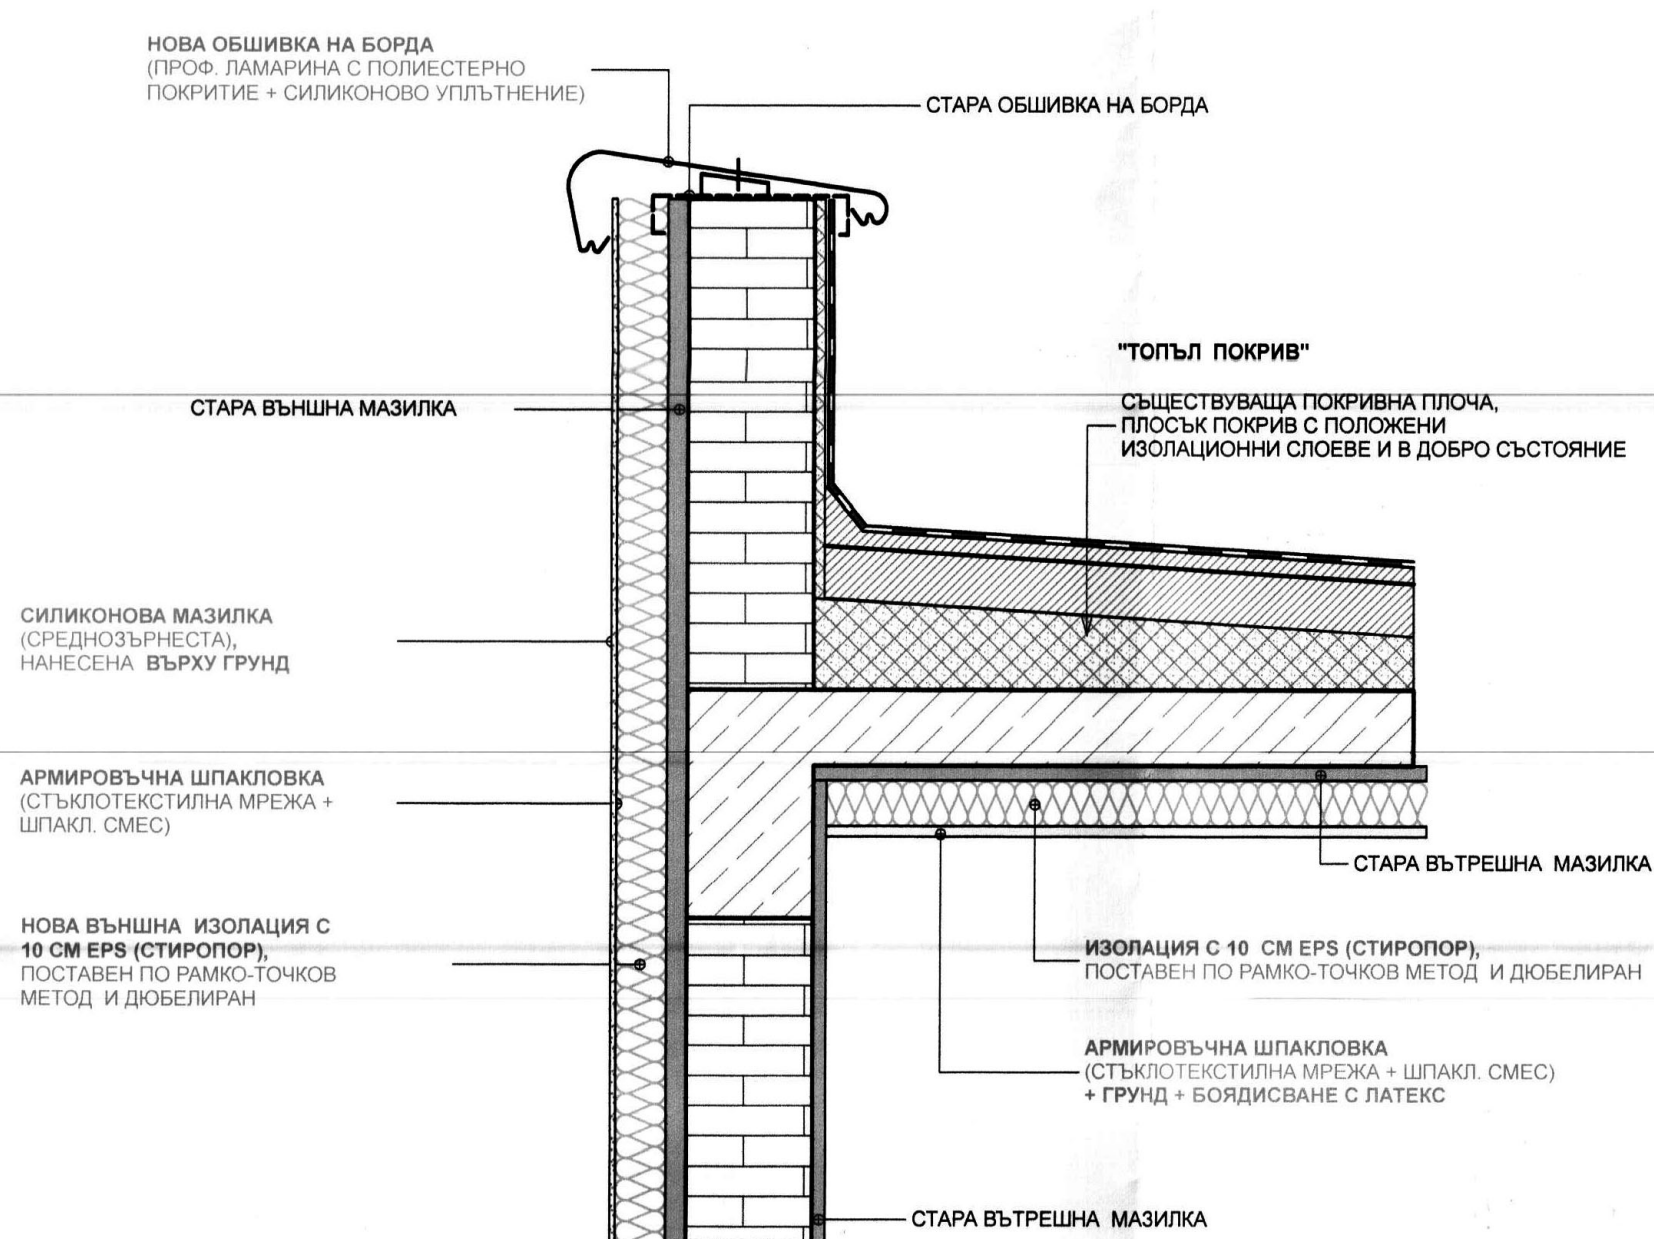














ДЕТАЙЛ 4











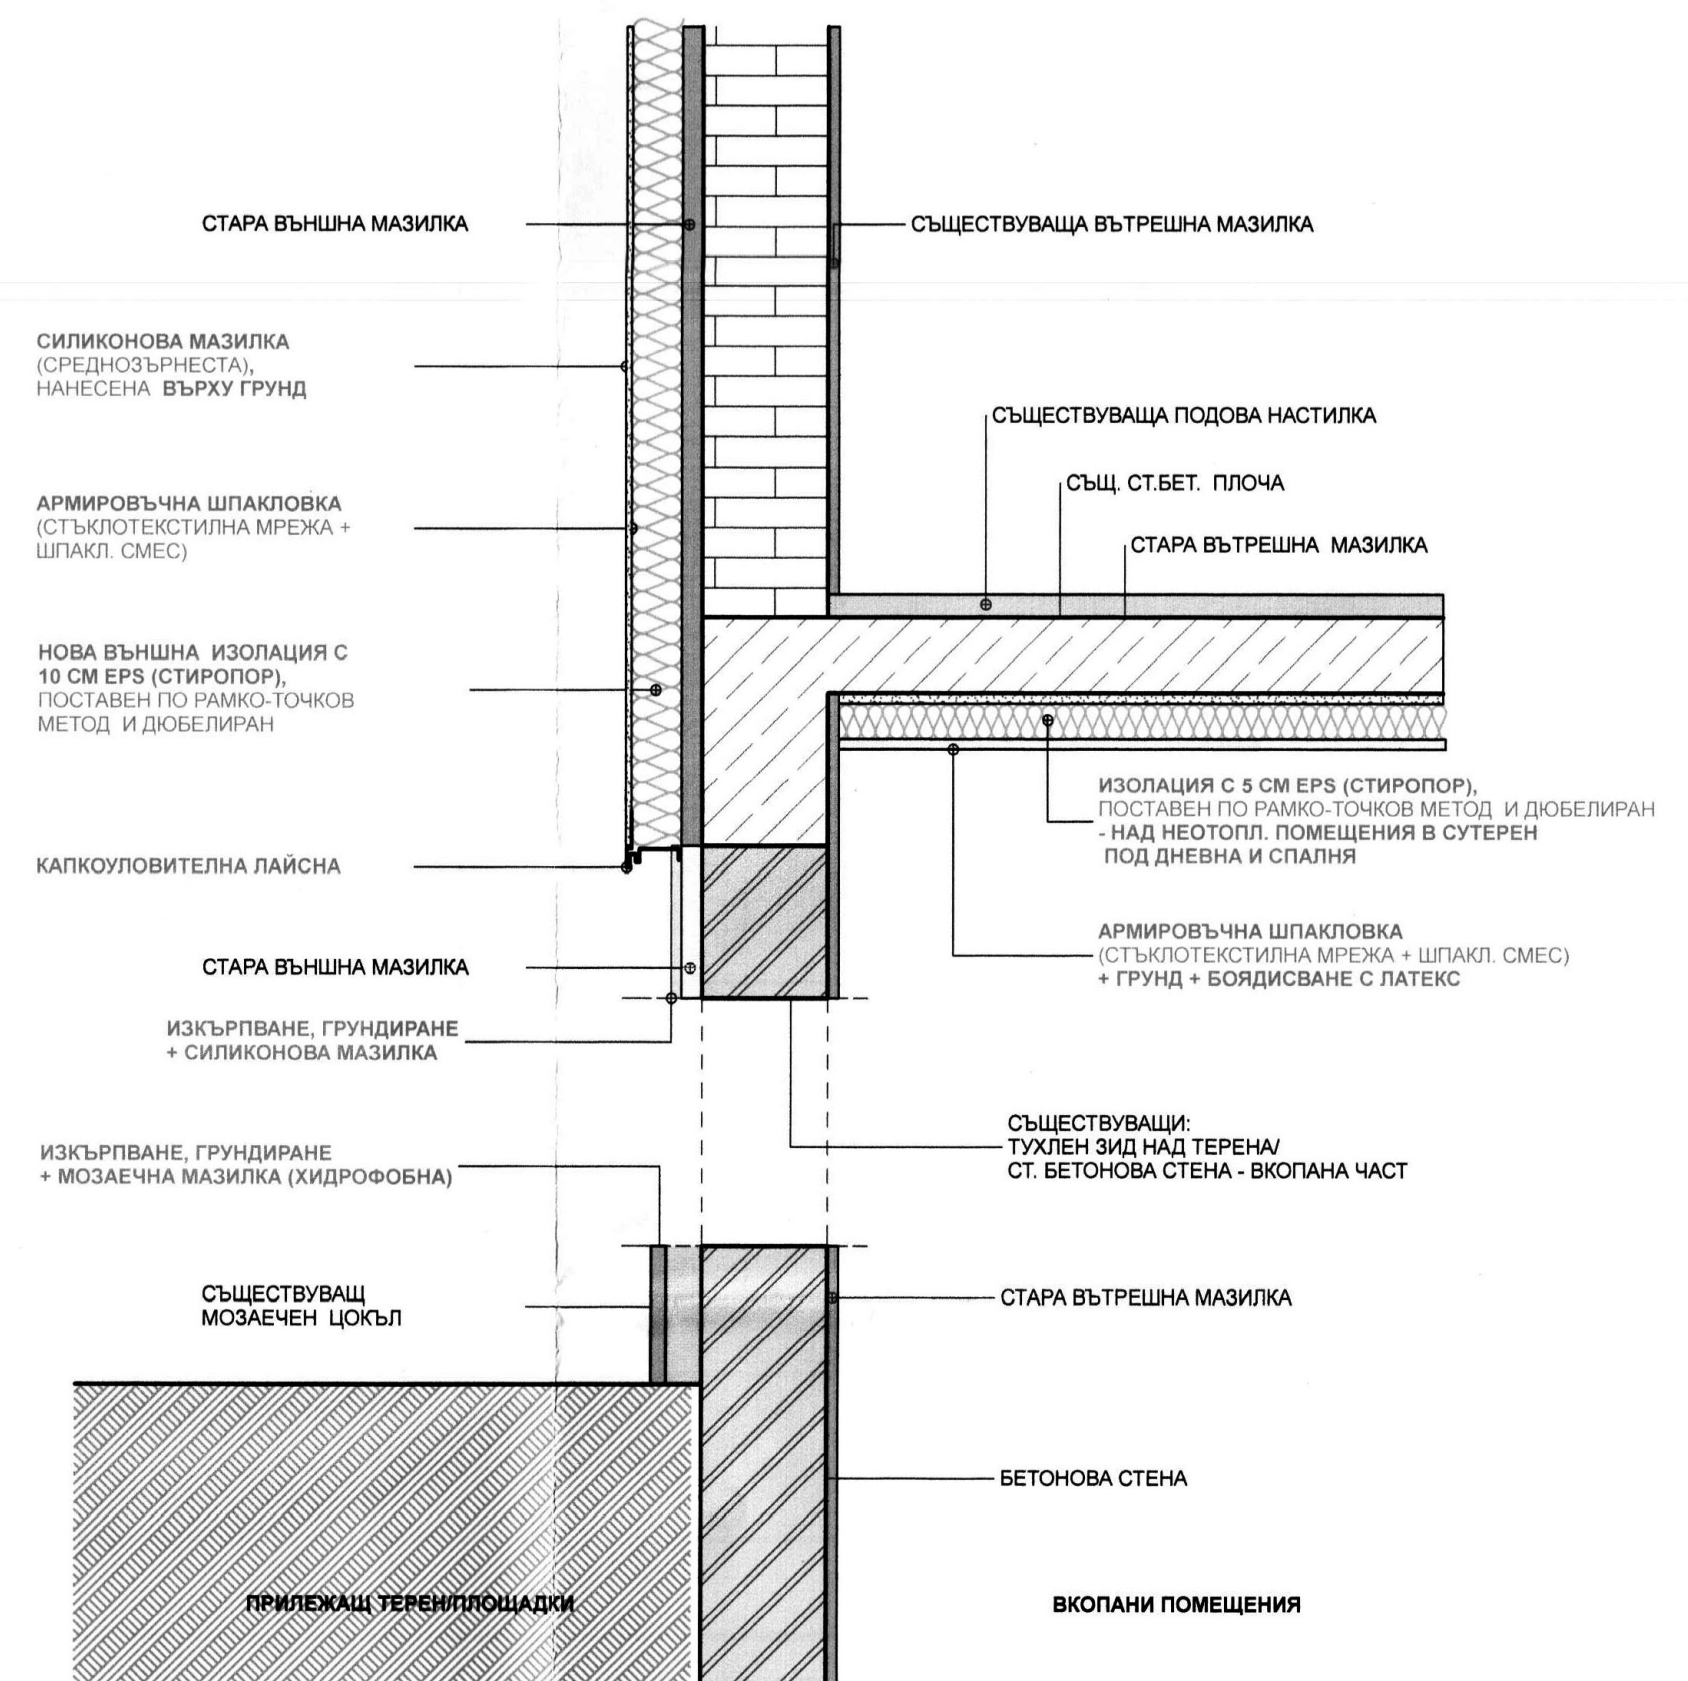



ДЕТАЙЛ 5

ОБЩИНА ГАБРОВО
СЪГЛАСУВАМ И ОДОБРЯВАМ
ГЛ. АРХИТЕКТ:.....
ВАРНО С ОРИГИНАЛА
20.10.10

ОБЕКТ: ПРИЛАГАНЕ НА ЕНЕРГОСПЕСТЯВАЩИ МЕРКИ ЗА ДГ "ПЕРУНИКА" - БАЗА 2 В УПИ № V КВ. 37 ПО ПЛАНА НА ГР. ГАБРОВО, УЛ. "ДАСКАЛ АЛЕКСИ" № 11		
ВЪЗЛОЖИТЕЛ: Таня Христова ОБЩИНА ГАБРОВО		
ЧАСТ: АРХИТЕКТУРА		ФАЗА: ТЕХНИЧЕСКИ ПРОЕКТ
М 1:15	ДЕТАЙЛИ	чертеж № 12
СЪГЛАСУВАНЕ С ЧАСТ:		
Конструкции	инж. Г. Желязов	
Вън	инж. П. Бонджелев	
Електро	инж. И. Топев	
ОВК (ТБЕ)	инж. Е. Хараламов	
ПРОЕКТАНТ: "ИДЕЯ ПЛЮС" ООД - ГАБРОВО +359 885800000, +359 885 800 330; idea_plus@mail.bg АРХ. ПОЛИЯ ДЕКОВА		
ПЪЛНА ПРОЕКТАНТСКА ПРАВОМОЩНОСТ		
арх. ПОЛИЯ Т. ДЕКОВА-НИКОЛОВА Рег. №: 008889		

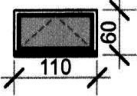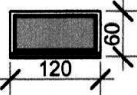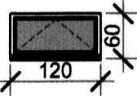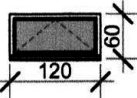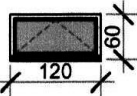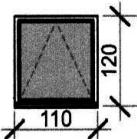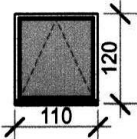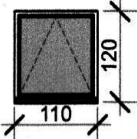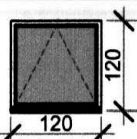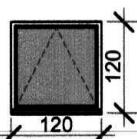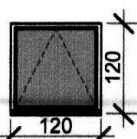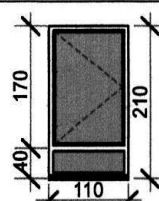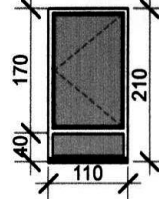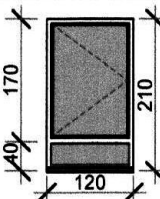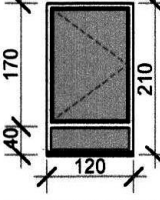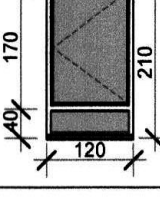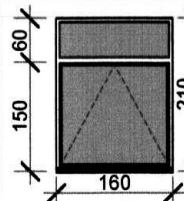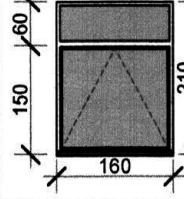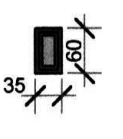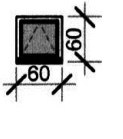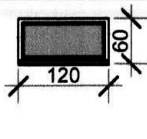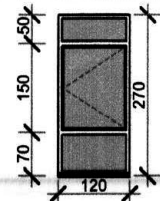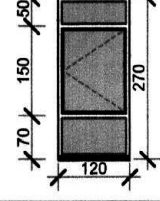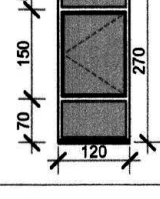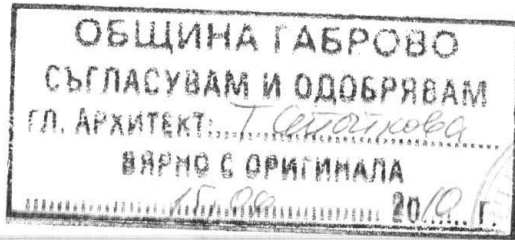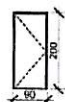
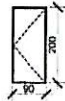
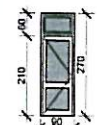
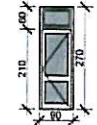

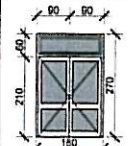
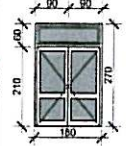
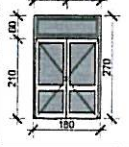
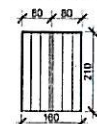
Спецификация на прозорци						
Номер	Схема	Ширина	Височина	Квадратура	Етаж	Брой
01						
		110	60	0,66	Сутерен	1
		110 cm		0,66 m2		1
02						
		120	60	0,72	Сутерен	37
		120	60	0,72	1-ви етаж	16
		120	60	0,72	3-ти етаж	1
		120	60	0,72	4-ти етаж	14
		8 160 cm		48,96 m2		68
03						
		110	120	1,32	1-ви етаж	3
		110	120	1,32	2-ри етаж	3
		110	120	1,32	3-ти етаж	2
		880 cm		10,56 m2		8
04						
		120	120	1,44	1-ви етаж	33
		120	120	1,44	2-ри етаж	15
		120	120	1,44	3-ти етаж	10
		6 960 cm		83,52 m2		58
05						
		110	210	2,31	2-ри етаж	3
		110	210	2,31	3-ти етаж	1
		440 cm		9,24 m2		4

Спецификация на прозорци						
Номер	Схема	Ширина	Височина	Квадратура	Етаж	Брой
06						
		120	210	2,52	1-ви етаж	16
		120	210	2,52	2-ри етаж	52
		120	210	2,52	3-ти етаж	15
		9 960 cm		209,16 m2		83
07						
		160	210	3,36	2-ри етаж	1
		160	210	3,36	3-ти етаж	1
		320 cm		6,72 m2		2
08						
		35	60	0,21	2-ри етаж	1
		35 cm		0,21 m2		1
09						
		60	60	0,36	Сутерен	1
		60 cm		0,36 m2		1
10						
		120	60	0,72	Сутерен	1
		120 cm		0,72 m2		1
11						
		120	270	3,24	1-ви етаж	1
		120	270	3,24	2-ри етаж	1
		120	270	3,24	3-ти етаж	1
		360 cm		9,72 m2		3
		27 405 cm		379,83 m2		230




ОБЩИНА ГАБРОВО
ОБСЛУЖИВАТЕЛ
ПРОТОКОЛ № 13, 01.06.10
ТЕХН. СЕКРЕТАР: *Т. Христова*

ОБЕКТ: ПРИЛАГАНЕ НА ЕНЕРГОСПЕСТЯВАЩИ МЕРКИ ЗА ДГ "ПЕРУНИКА" - БАЗА 2 В УПИ № V КВ. 37 ПО ПЛАНА НА ГР. ГАБРОВО, УЛ. "ДАСКАЛ АЛЕКСИ" № 11	
ВЪЗПОЖИТЕЛ: <i>Таня Христова</i> ОБЩИНА ГАБРОВО	
ЧАСТ: АРХИТЕКТУРА	ФАЗА: ТЕХНИЧЕСКИ ПРОЕКТ
СПЕЦИФИКАЦИЯ НА ПРОЗОРЦИ	
чертеж № 13	
СЪГЛАСУВАНЕ С ЧАСТ:	
Конструкции	инж. Г. Железов
Вяк	инж. П. Бонджиева
Електро	инж. И. Тотев
ОВК (ТЕЕ)	инж. Е. Хараланова
ПРОЕКТАНТ: "ИДЕЯ ПЛЮС" ООД - ГАБРОВО "ИДЕЯ ПЛЮС" ООД - ГАБРОВО "ИДЕЯ ПЛЮС" ООД - ГАБРОВО АРХ. ЛЮЦИЯ ДЕКОВА	
ПЪЛНА ПРОЕКТАНТОКА ПРАВОУПОЛНОМОЩАВАЩА	
АРХ. ЛЮЦИЯ ДЕКОВА	

Спецификация врати							
Номер	Схема	Ширина	Височина	Зид	Квадратура	Етаж	Количество
01		90	200	40	1,80	Сутерен	1
		90	200	45	1,80	Сутерен	1
		180 cm	400 cm		3,60 m2		2
02		90	270	40	2,43	1-ви етаж	1
		90	270	40	2,43	2-ри етаж	2
		90	270	40	2,43	3-ти етаж	1
		360 cm	1 080 cm		9,72 m2		4
03		180	270	40	4,86	1-ви етаж	3
		180	270	40	4,86	2-ри етаж	6
		180	270	40	4,86	3-ти етаж	3
		2 160 cm	3 240 cm		58,32 m2		12
04		160	210	40	3,36	1-ви етаж	1
		160 cm	210 cm		3,36 m2		1

Спецификация врати							
Номер	Схема	Ширина	Височина	Зид	Квадратура	Етаж	Количество
05		160	270	40	4,32	1-ви етаж	1
		160	270	40	4,32	2-ри етаж	2
		480 cm	370 cm	810 cm	540	12,96 m2	8,64
		3 240 cm	3 480	5 748 cm	5470	87,96 m2	83,64
							21

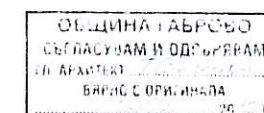Отпада - същ.
Алуминиева врата
не се покрива
коригиран:
Арх. Векова



ОБЕКТ:
ПРИЛАГАНЕ НА ЕНЕРГОСПЕСТЯВАЩИ МЕРКИ ЗА
ДГ "ПЕРУНИКА" - БАЗА 2 В УПИ № V КВ. 37 ПО ПЛАНА НА
ГР. ГАБРОВО, УЛ. "ДАСКАЛ АЛЕКСИ" № 11

ПОЗЛОЖИТЕЛ:
ОБЩИНА ГАБРОВО

ЧАСТ: АРХИТЕКТУРА ФАЗА: ТЕХНИЧЕСКИ ПРОЕКТ

СПЕЦИФИКАЦИЯ НА ВРАТИ чертеш № 14

СЪГЛАСУВАНЕ С ЧАСТ:

КОНСТРУКЦИЯ	инж. Г. Железков	
ВЕН	инж. П. Босилков	
ЕЛЕКТРО	инж. И. Топан	
ОВК (ТБ)	инж. Е. Хасанов	

ПРОЕКТАНТ: "ИДЕАЛ ПЛАН" ООД - ГАБРОВО
ЧЕО - КОДИС: 480 КОД 200
ИДЕАЛ ПЛАН ООД
АРХ. ЛЮБИЦА ДЕКОВА

08.06.2021