

ЛЕГЕНДА

1. Административно-битова сграда (КПП)
2. Автомобилна електронна везна
3. Дезинфекционен трап
4. Площадка за измиване ходовата част на автомобилите
5. Площадка за измиване на контейнери
6. Паркинг
7. Кало – масло уловител
8. Гараж с работилница
9. Подравнена площадка (земна основа)
10. Площадка за складиране на пръст за запръстяване
11. Водомерна шахта за отпадни води
12. Черпателен резервоар (двукамерен резервоар)
13. Пречиствателна станция
14. Помпена шахта
15. Ретензионен басейн
16. Инсталация за изгаряне на биогаз
17. Склад за резервни части и консумативи
18. Площадка за компостиране
19. Напорен резервоар
20. Помпена станция за питейни води
21. Разделителен път
22. Ограда
23. Зелен пояс
24. Ос на пътя
25. Стълбище
26. Поясна канавка
27. Подпорна стена
28. Хале за компост

- Застрояване
- Площадки със земна основа
- Път и улична регулация
- Рекултивирани площи
- Външен питеен водопровод
- Канал, за пит. и фекални води
- Електрическа мрежа

Градоустройствени показатели

Площ имот 140246.40 м2

Застроена площ 1390 м2


Разгъната застроена площ 1390 м2

П застр 1 %

К инт 0.01

П озел 17 %

ГЕНЕРАЛЕН ПЛАН

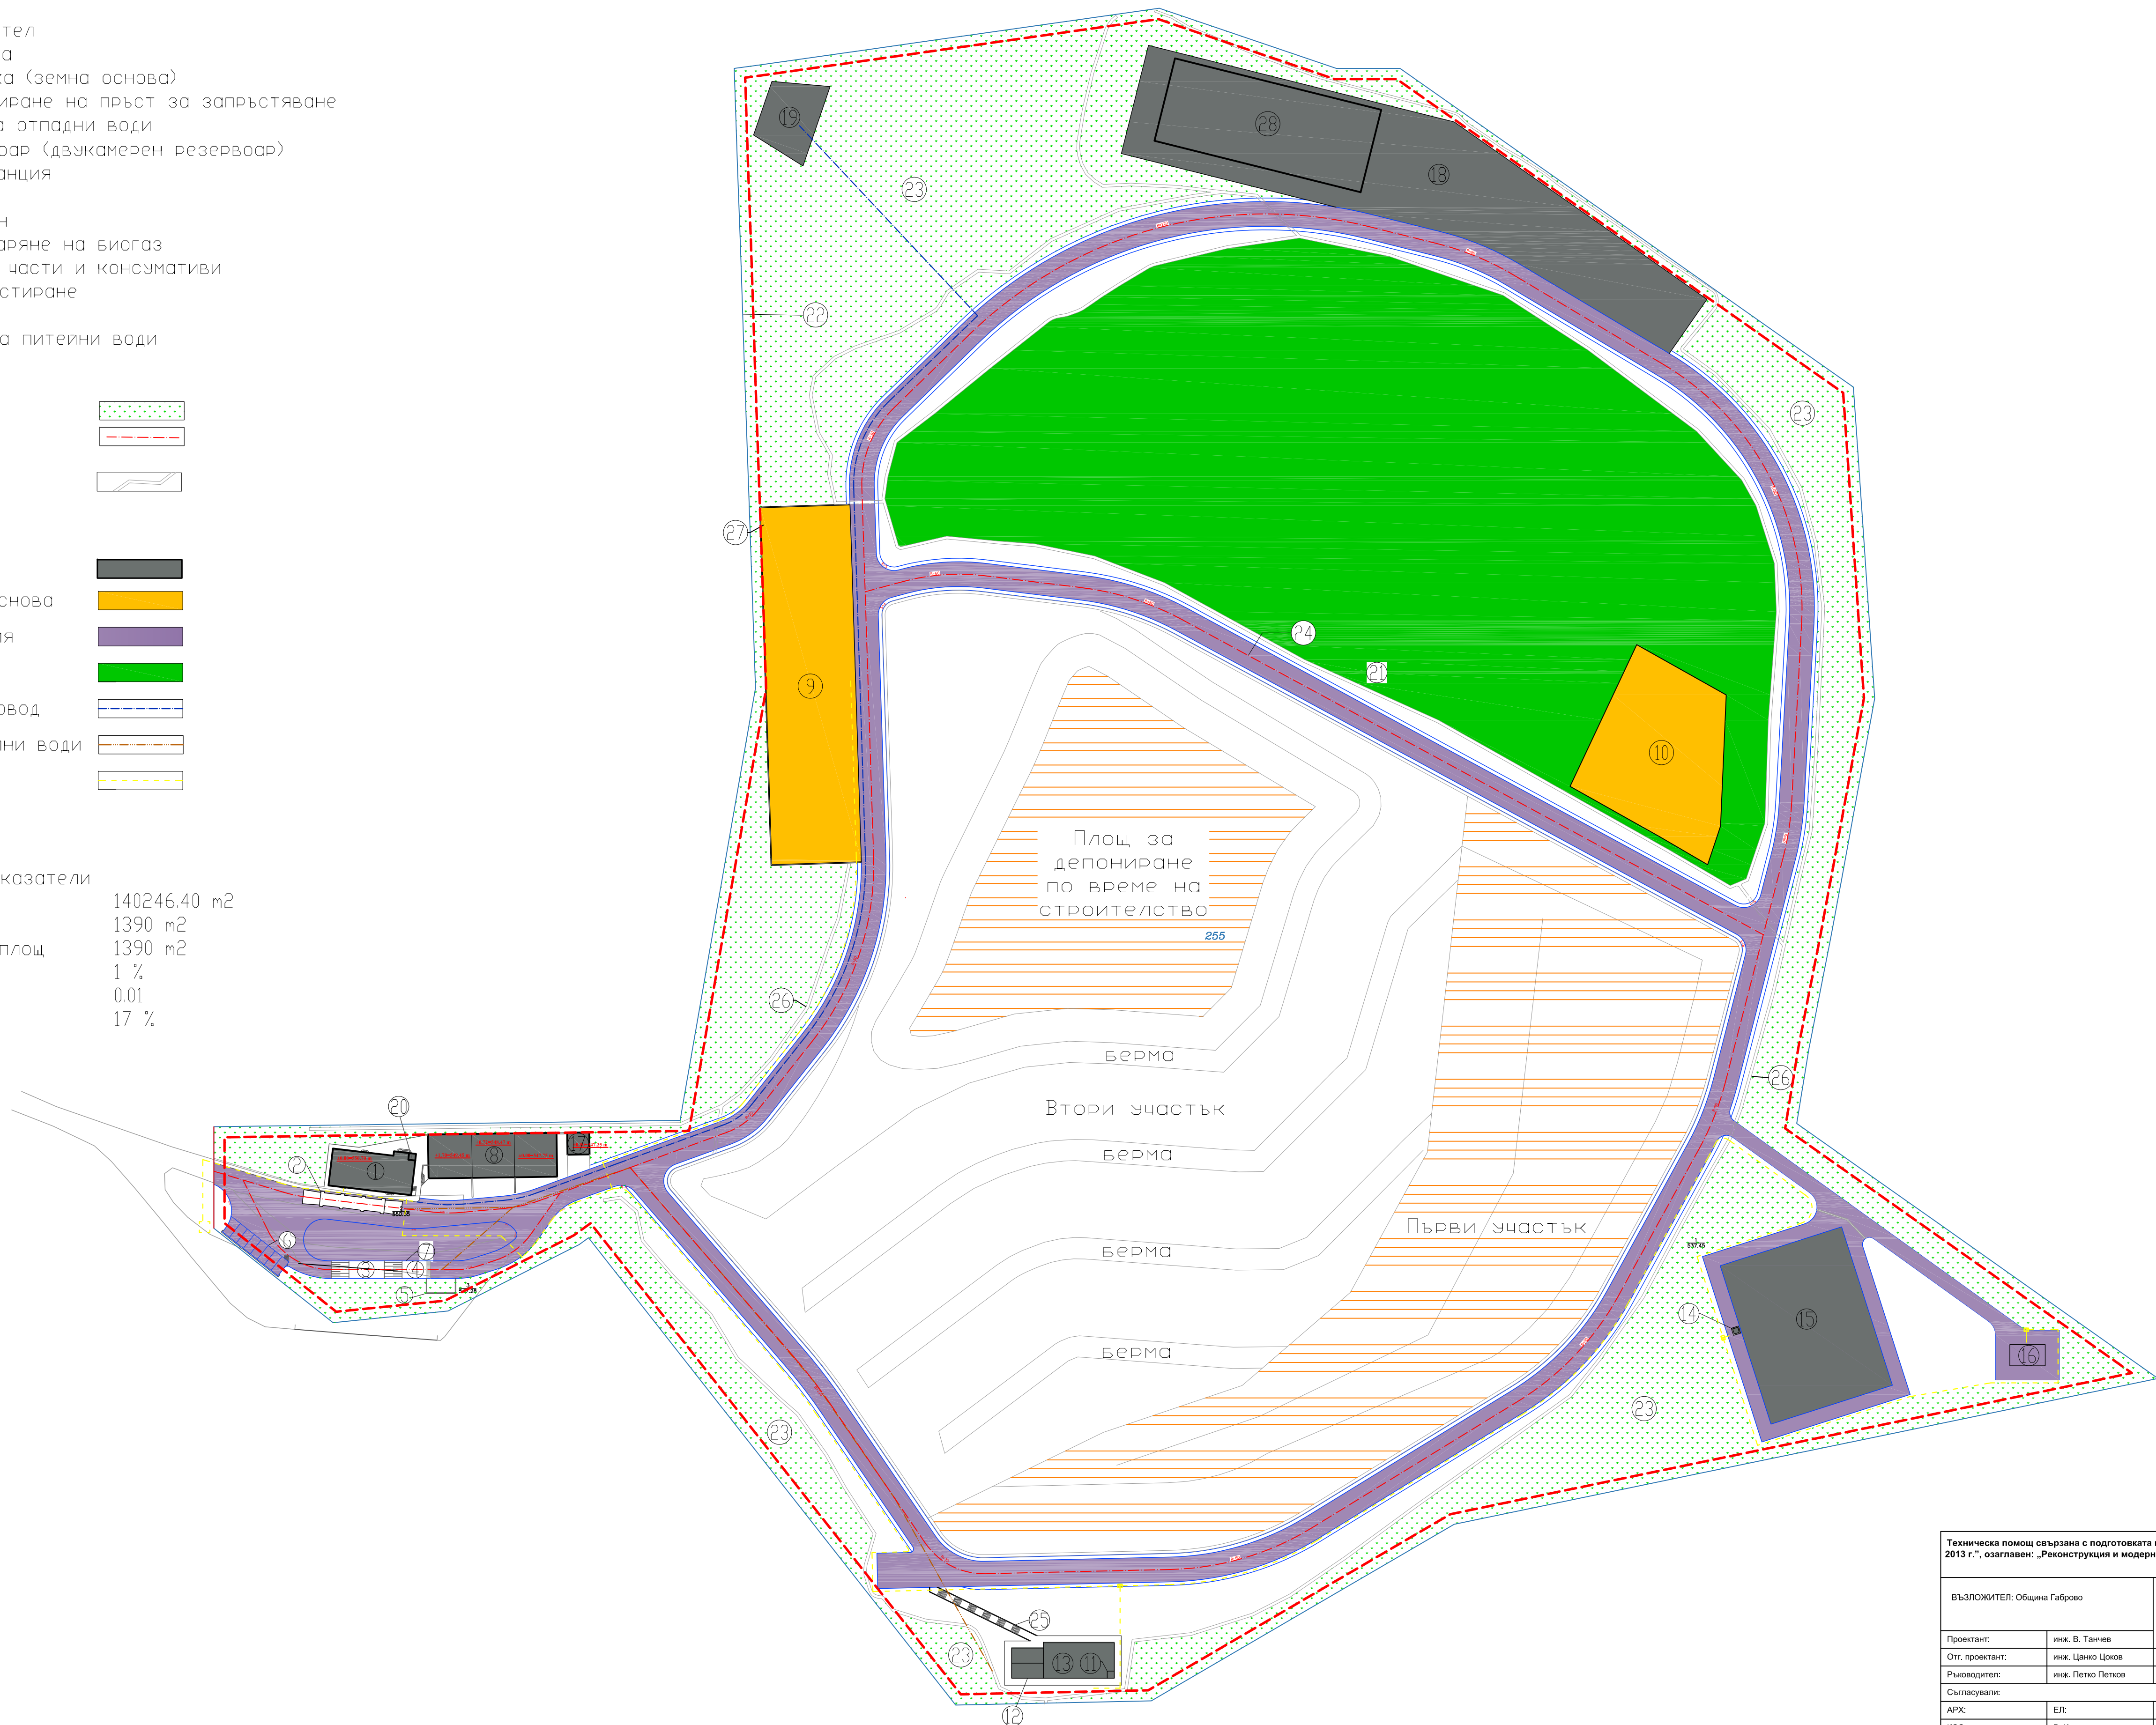

Техническа помощ свързана с подготовката на пълен и качествен инвестиционен проект по Приоритетна ос 2 на ОП „Околна среда 2007 - 2013 г.“, озаглавен: „Реконструкция и модернизация на съществуващото депо за ТБО в Община Габрово, превръщайки го в регионално за нуждите на общините Габрово и Трявна“					
ВЪЗЛОЖИТЕЛ: Община Габрово		ОБЕКТ: РЕКОНСТРУКЦИЯ И МОДЕРНИЗАЦИЯ НА СЪЩЕСТВУВАЩО ДЕПО ЗА ТБО В ОБЩИНА ГАБРОВО, ПРЕВРЪЩАЙКИ ГО В РЕГИОНАЛНО ЗА НУЖДИТЕ НА ОБЩИНИТЕ ГАБРОВО И ТРЯВНА		ЧАСТ	ТА
Проектант:	инж. В. Танчев			РЕДАКЦИЯ	1
Отг. проектант:	инж. Цанко Цокров	ПОДОБЕКТ: А2 - Генплан		ДАТА	25.05.2010
Ръководител:	инж. Петко Петков	ЧЕРТЕЖ: Генплан		ФАЗА	РП
Съгласували:				МЯРКА	m
				МАЩАБ	1:1000
АРХ:	ЕЛ:	ХИП:	ГЕОД:	ТТЕ	ЧЕРТЕЖ
КСС:	ВикС	ОВ:	ПОИС:	/	ФАЙЛ
ОБЕДИНЕНИЕ "ГАБРОВО" - ДЗЗД София, ул. "Антим I" №53 тел. 02/9869350, факс 02/9869351 E-MAIL: office@hpc-bg.com		Подизпълнител: "КОНСТРУКТОРСКО БЮРО МИХОВ И ПЕТКОВ" ООД София, бул. "Евлоги Георгиев" 30 тел./факс 02/866-39-62 Габрово, ул. "Е. Полантонова" 4 тел./факс 066/862006 E-MAIL: v.mikov@mpburo.com , p.petkov@mpburo.com			