ПОДРОБЕН УСТРОЙСТВЕН ПЛАН
ПАРЦЕЛАРЕН ПЛАН

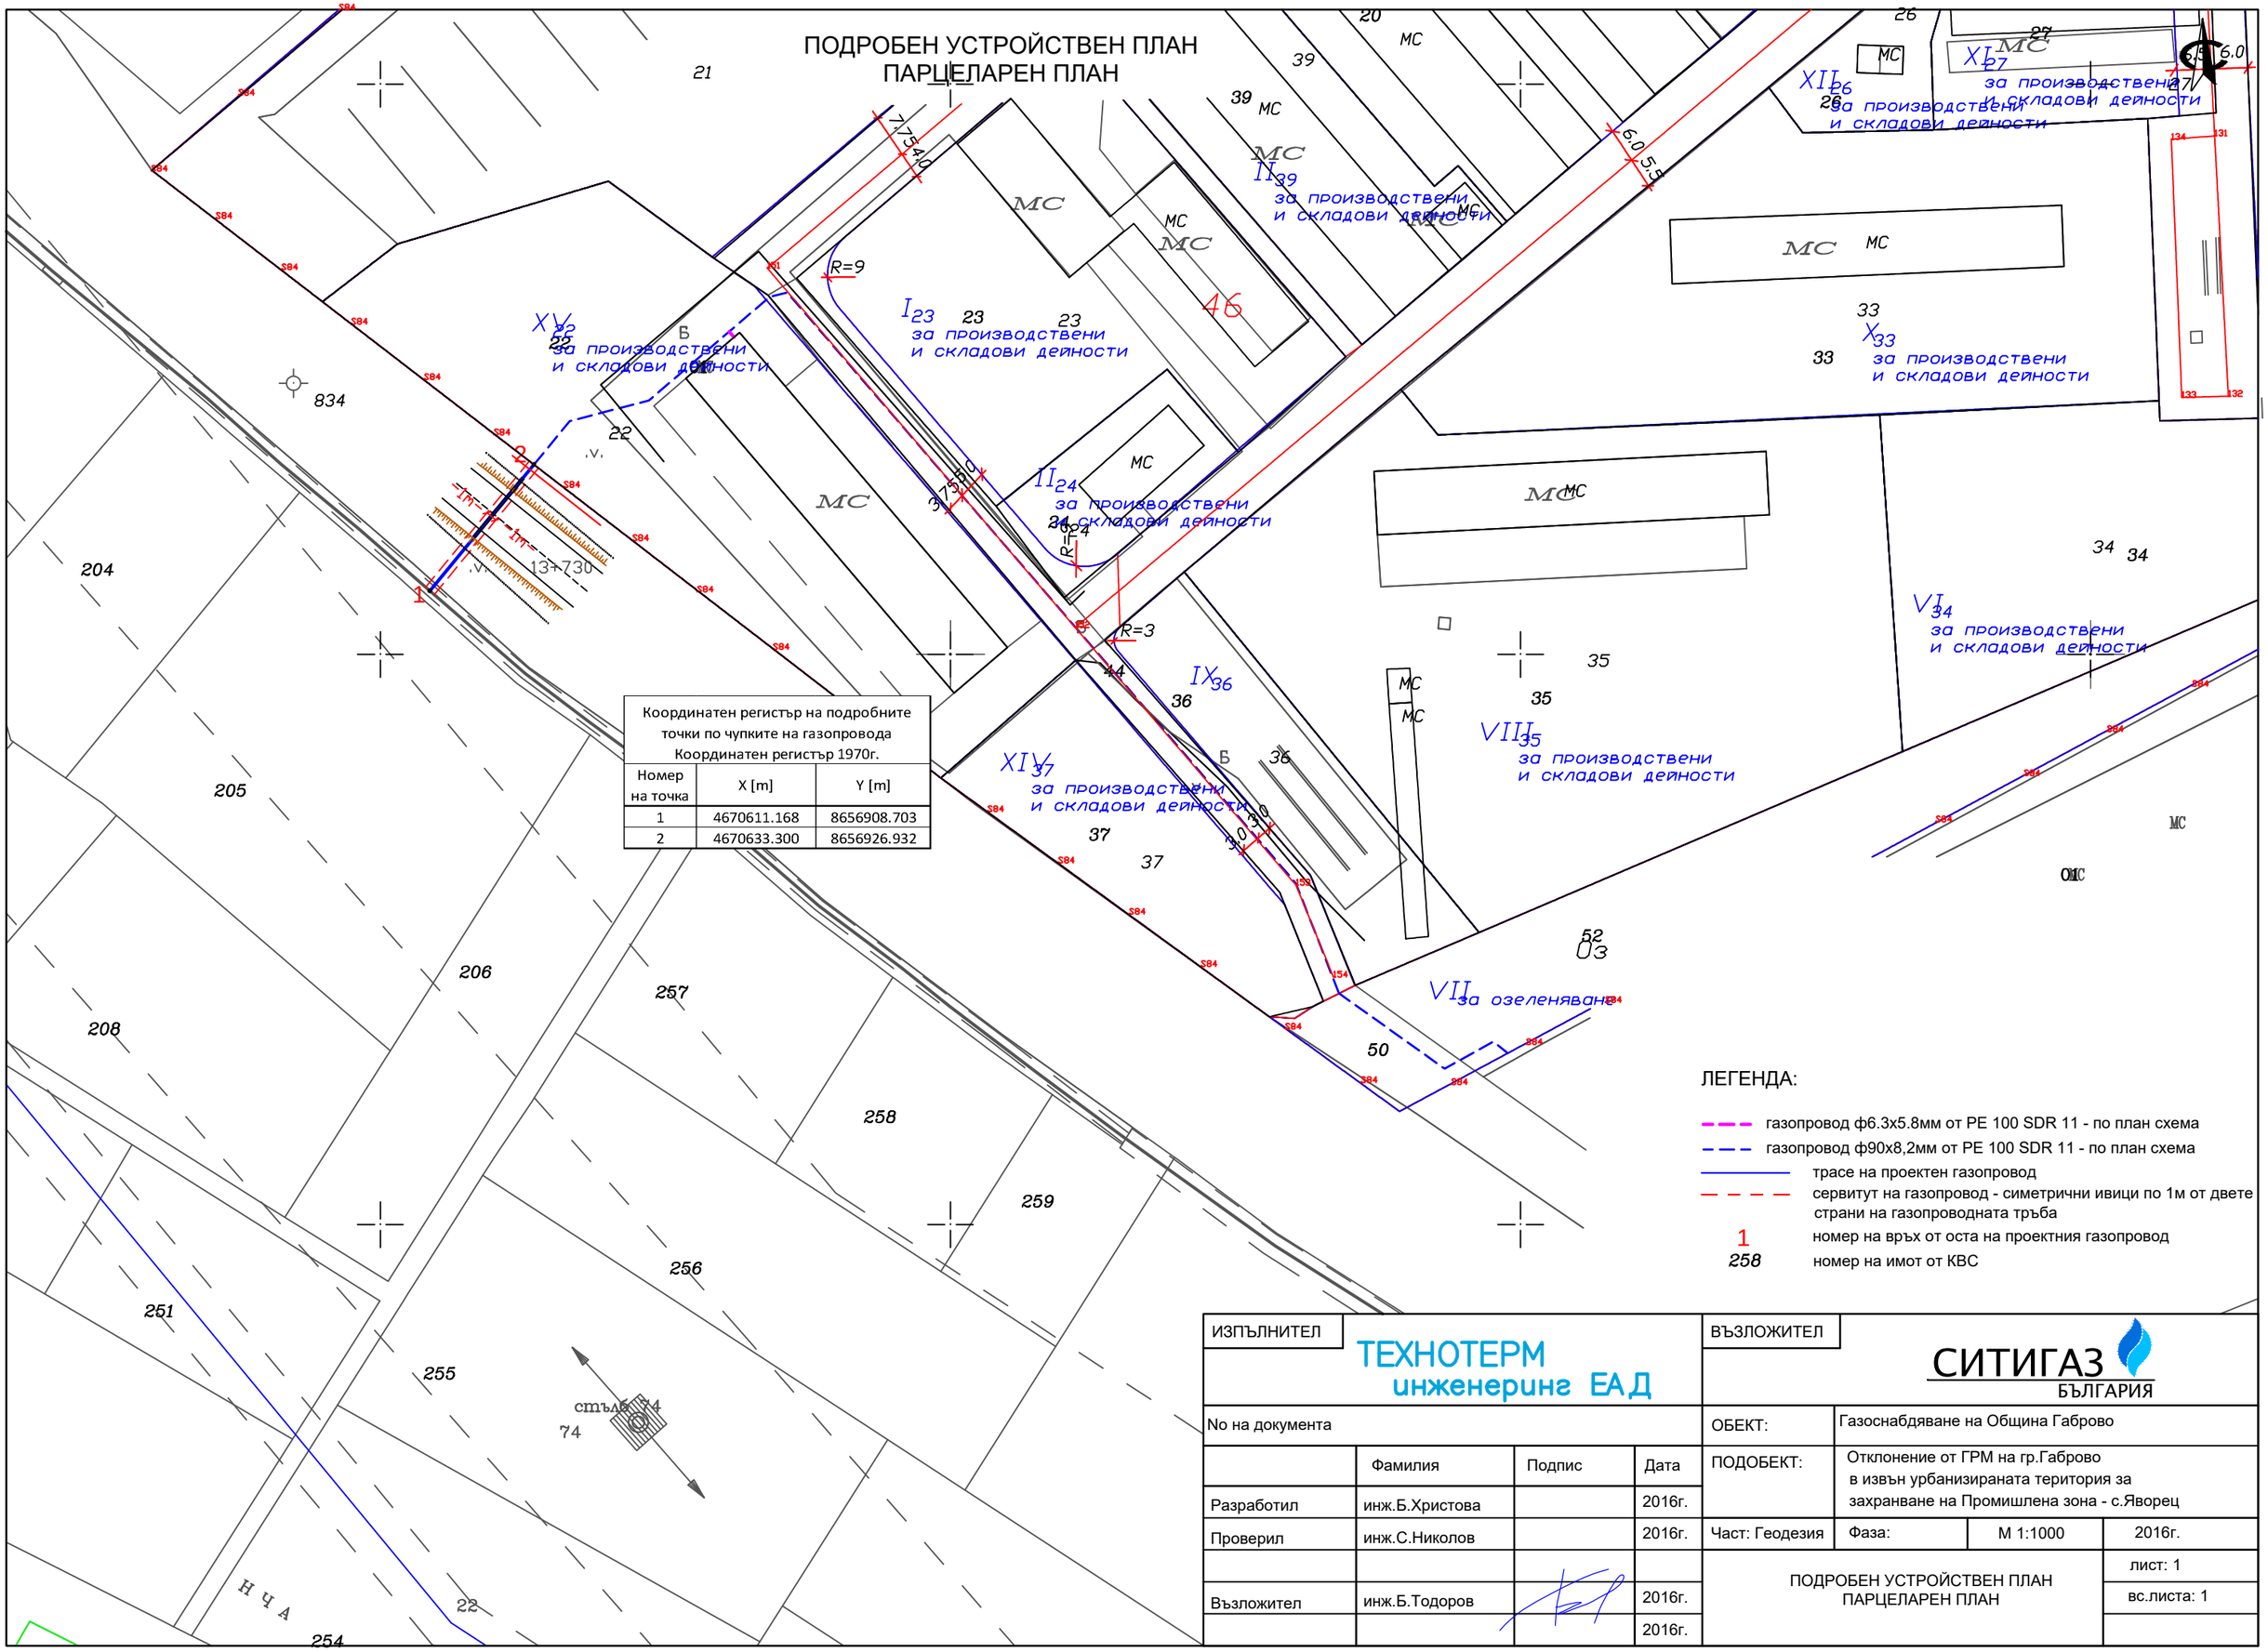

Координатен регистър на подробните точки по чупките на газопровода Координатен регистър 1970г.		
Номер на точка	X [m]	Y [m]
1	4670611.168	8656908.703
2	4670633.300	8656926.932

ЛЕГЕНДА:

- газопровод ф6.3х5.8мм от PE 100 SDR 11 - по план схема
- газопровод ф90х8,2мм от PE 100 SDR 11 - по план схема
- трасе на проектен газопровод
- сервитут на газопровод - симетрични ивици по 1м от двете страни на газопроводната тръба
- 1 номер на връх от оста на проектния газопровод
- 258 номер на имот от КВС

ИЗПЪЛНИТЕЛ	ТЕХНОТЕРМ инженеринг ЕАД			ВЪЗЛОЖИТЕЛ	СИТИГАЗ БЪЛГАРИЯ		
No на документа				ОБЕКТ:	Газоснабдяване на Община Габрово		
	Фамилия	Подпис	Дата	ПОДОБЕКТ:	Отклонение от ГРМ на гр.Габрово в извън урбанизираната територия за захранване на Промишлена зона - с.Яворец		
Разработил	инж.Б.Христова		2016г.				
Проверил	инж.С.Николов		2016г.	Част: Геодезия	Фаза:	М 1:1000	2016г.
				ПОДРОБЕН УСТРОЙСТВЕН ПЛАН ПАРЦЕЛАРЕН ПЛАН			лист: 1
Възложител	инж.Б.Тодоров		2016г.				вс.листа: 1
			2016г.				