


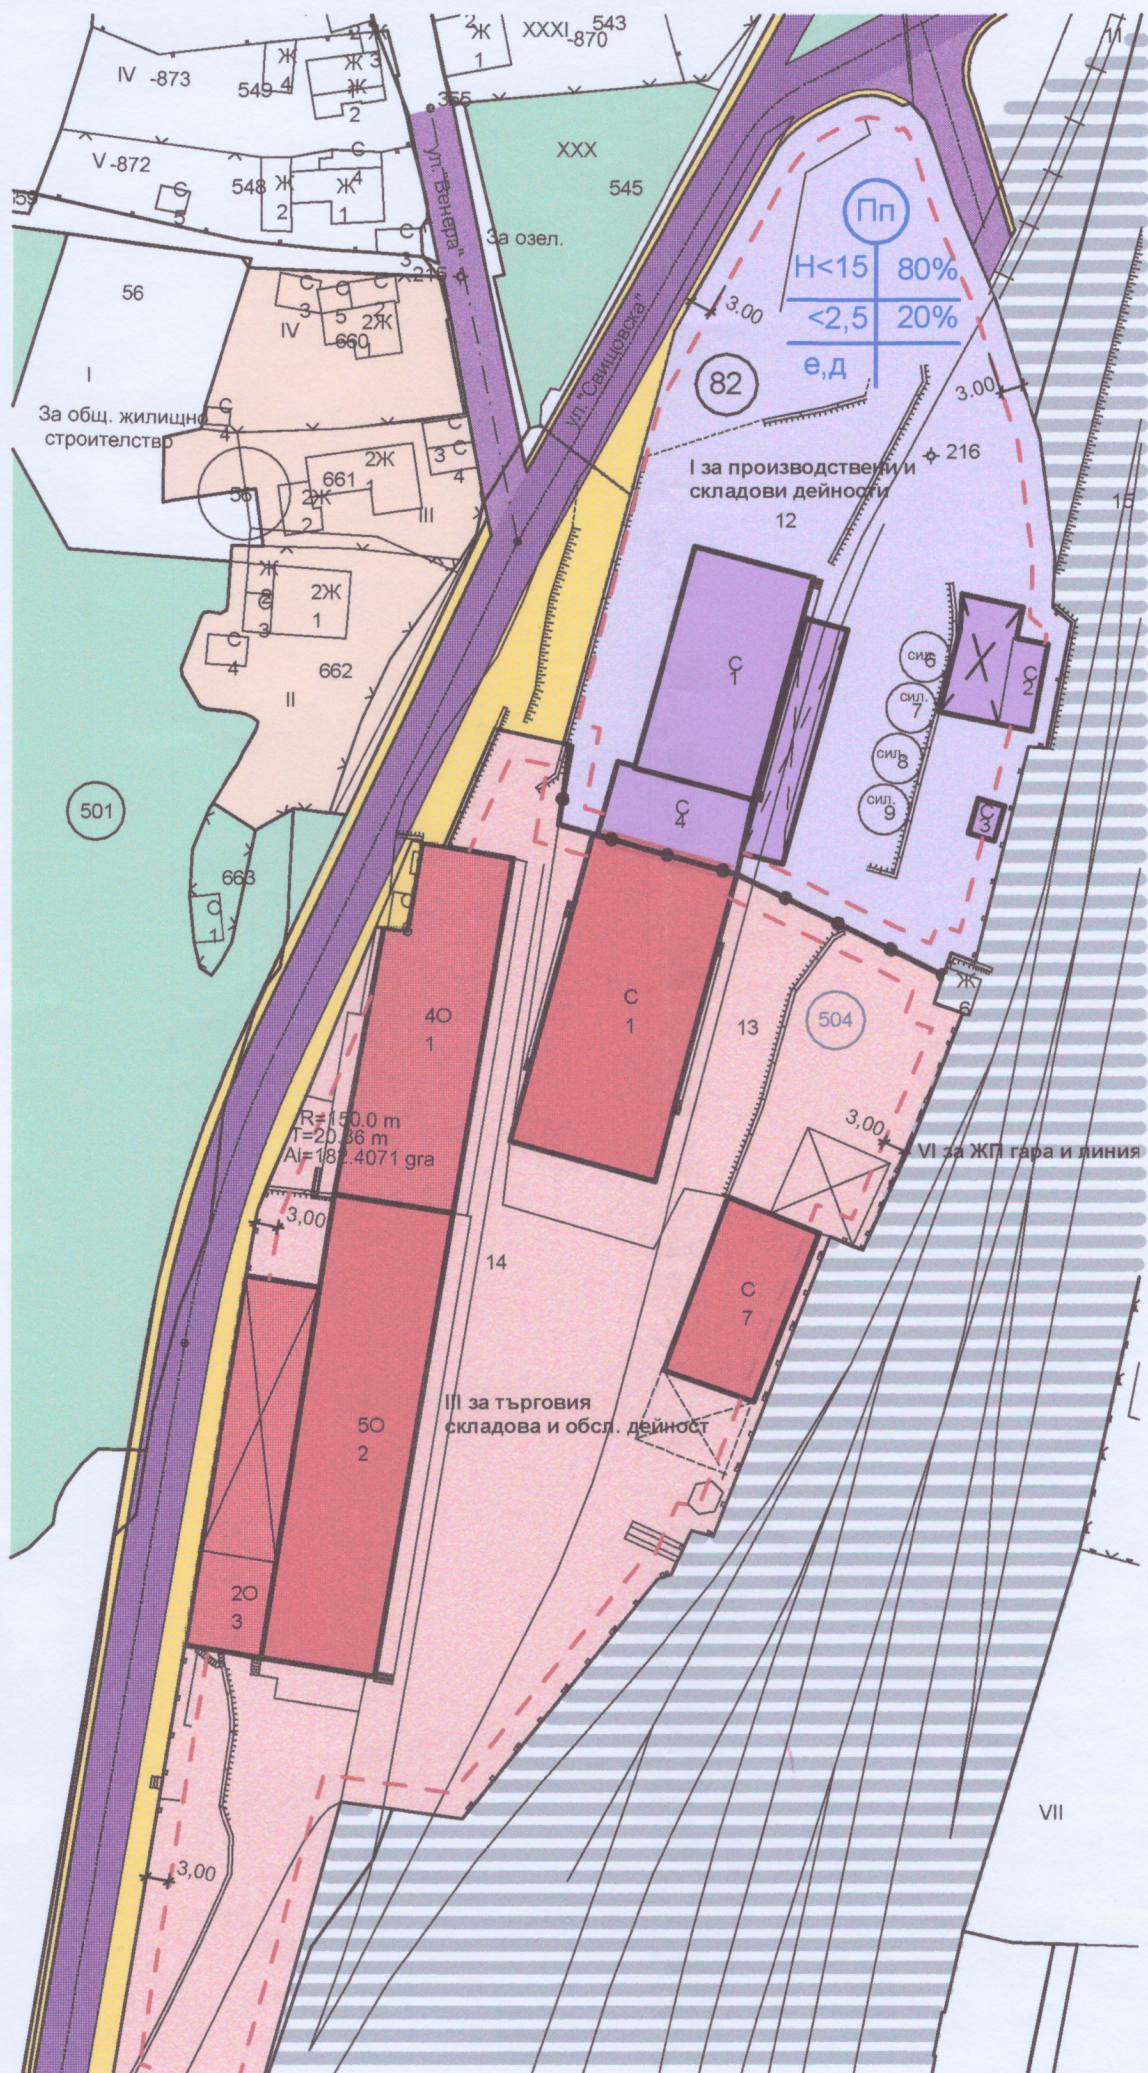

ПЛАН ЗА ЗАСТРОЯВАНЕ М 1:1000