


Средногодишна
и скорост на в

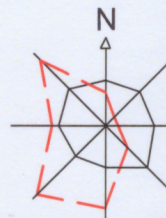


Честота 0 3 6 9% Скорост 0

Координатна сист

- общинс
- полски
- предим
дейнос
- земеде.
- жилищ
зона Ж

- граница
на устр
- огранич
застря
- водопр
- ръб на :
- строите

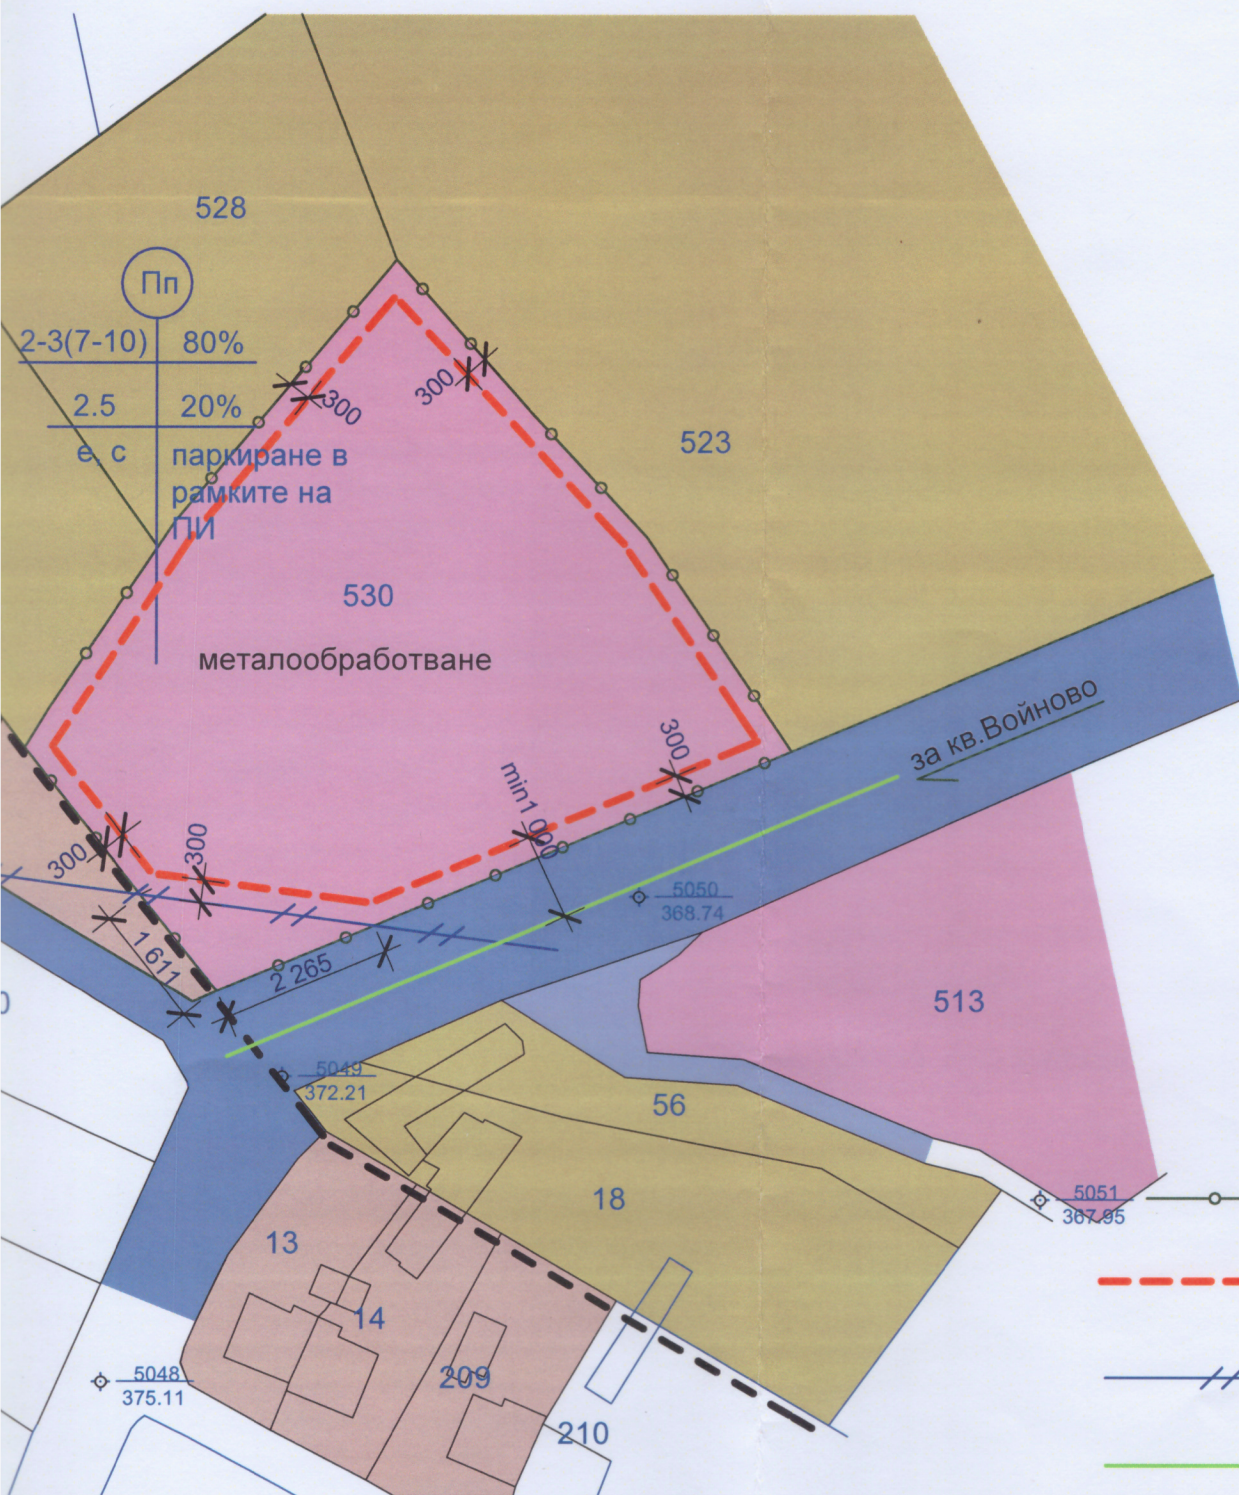

ПУП-ПЗ за ПИ с индентификатор 1421
на гр.Габрово Общ. Габрово собствен
Христова и Данаил Христов по чл.109
във връзка с чл.24 ал.1 от ЗОЗЗ М 1:1