

ОБЩИНА ГАБРОВО
СЪГЛАСУВАМ
ГЛ. ЕКСПЕРТ ВК
Antony D. Christov
31.05.2010г.


ОБЩИНА ГАБРОВО
ОБЩ
ПРОТОКОЛ № 13 01.06.10
ТЕХН. СЕКРЕТАР: *[Signature]*



КАМАРА НА ИНЖЕНЕРИТЕ И
ИНВЕСТИЦИОННОТО ПРОЕКТИРАНЕ
Регистрационен № 08453
инж. ПЕШКА МИХАЙЛОВА
МИХОВА-БОЯДЖИЕВА
[Signature]
ВС
ПЪЛНА ПРОЕКТАНТСКА ПРАВОСПОСОБНОСТ

РАЗПРЕДЕЛЕНИЕ - К₀ (-3,05)

Обект:	ПРИЛАГАНЕ НА ЕНЕРГОСПЕСТЯВАЩИ МЕРКИ В ДЕТСКА ГРАДИНА „ПЕРУНИКА“ - БАЗА 2, гр Габрово, ул. "Даскал Алекси" № 11				2010 г м. юни
Възложител	Община. Габрово <i>Таня Христова</i>				Част: В и К
Начертал	Мария Илиева Тодорова Дипл. № 1400/63 г от Строит. техникум - гр. В. Търново				Фаза: Техн. проект
Проектант	Инж. П. Бояджиева Дипл. с-я ОП № 002248/68 г от ИСИ - София				Мащаб 1:100
Съгласувал	Архитект	Конструктор	Ел. инстал.	ОВ инстал.	В П
	<i>[Signature]</i>				<i>[Signature]</i>

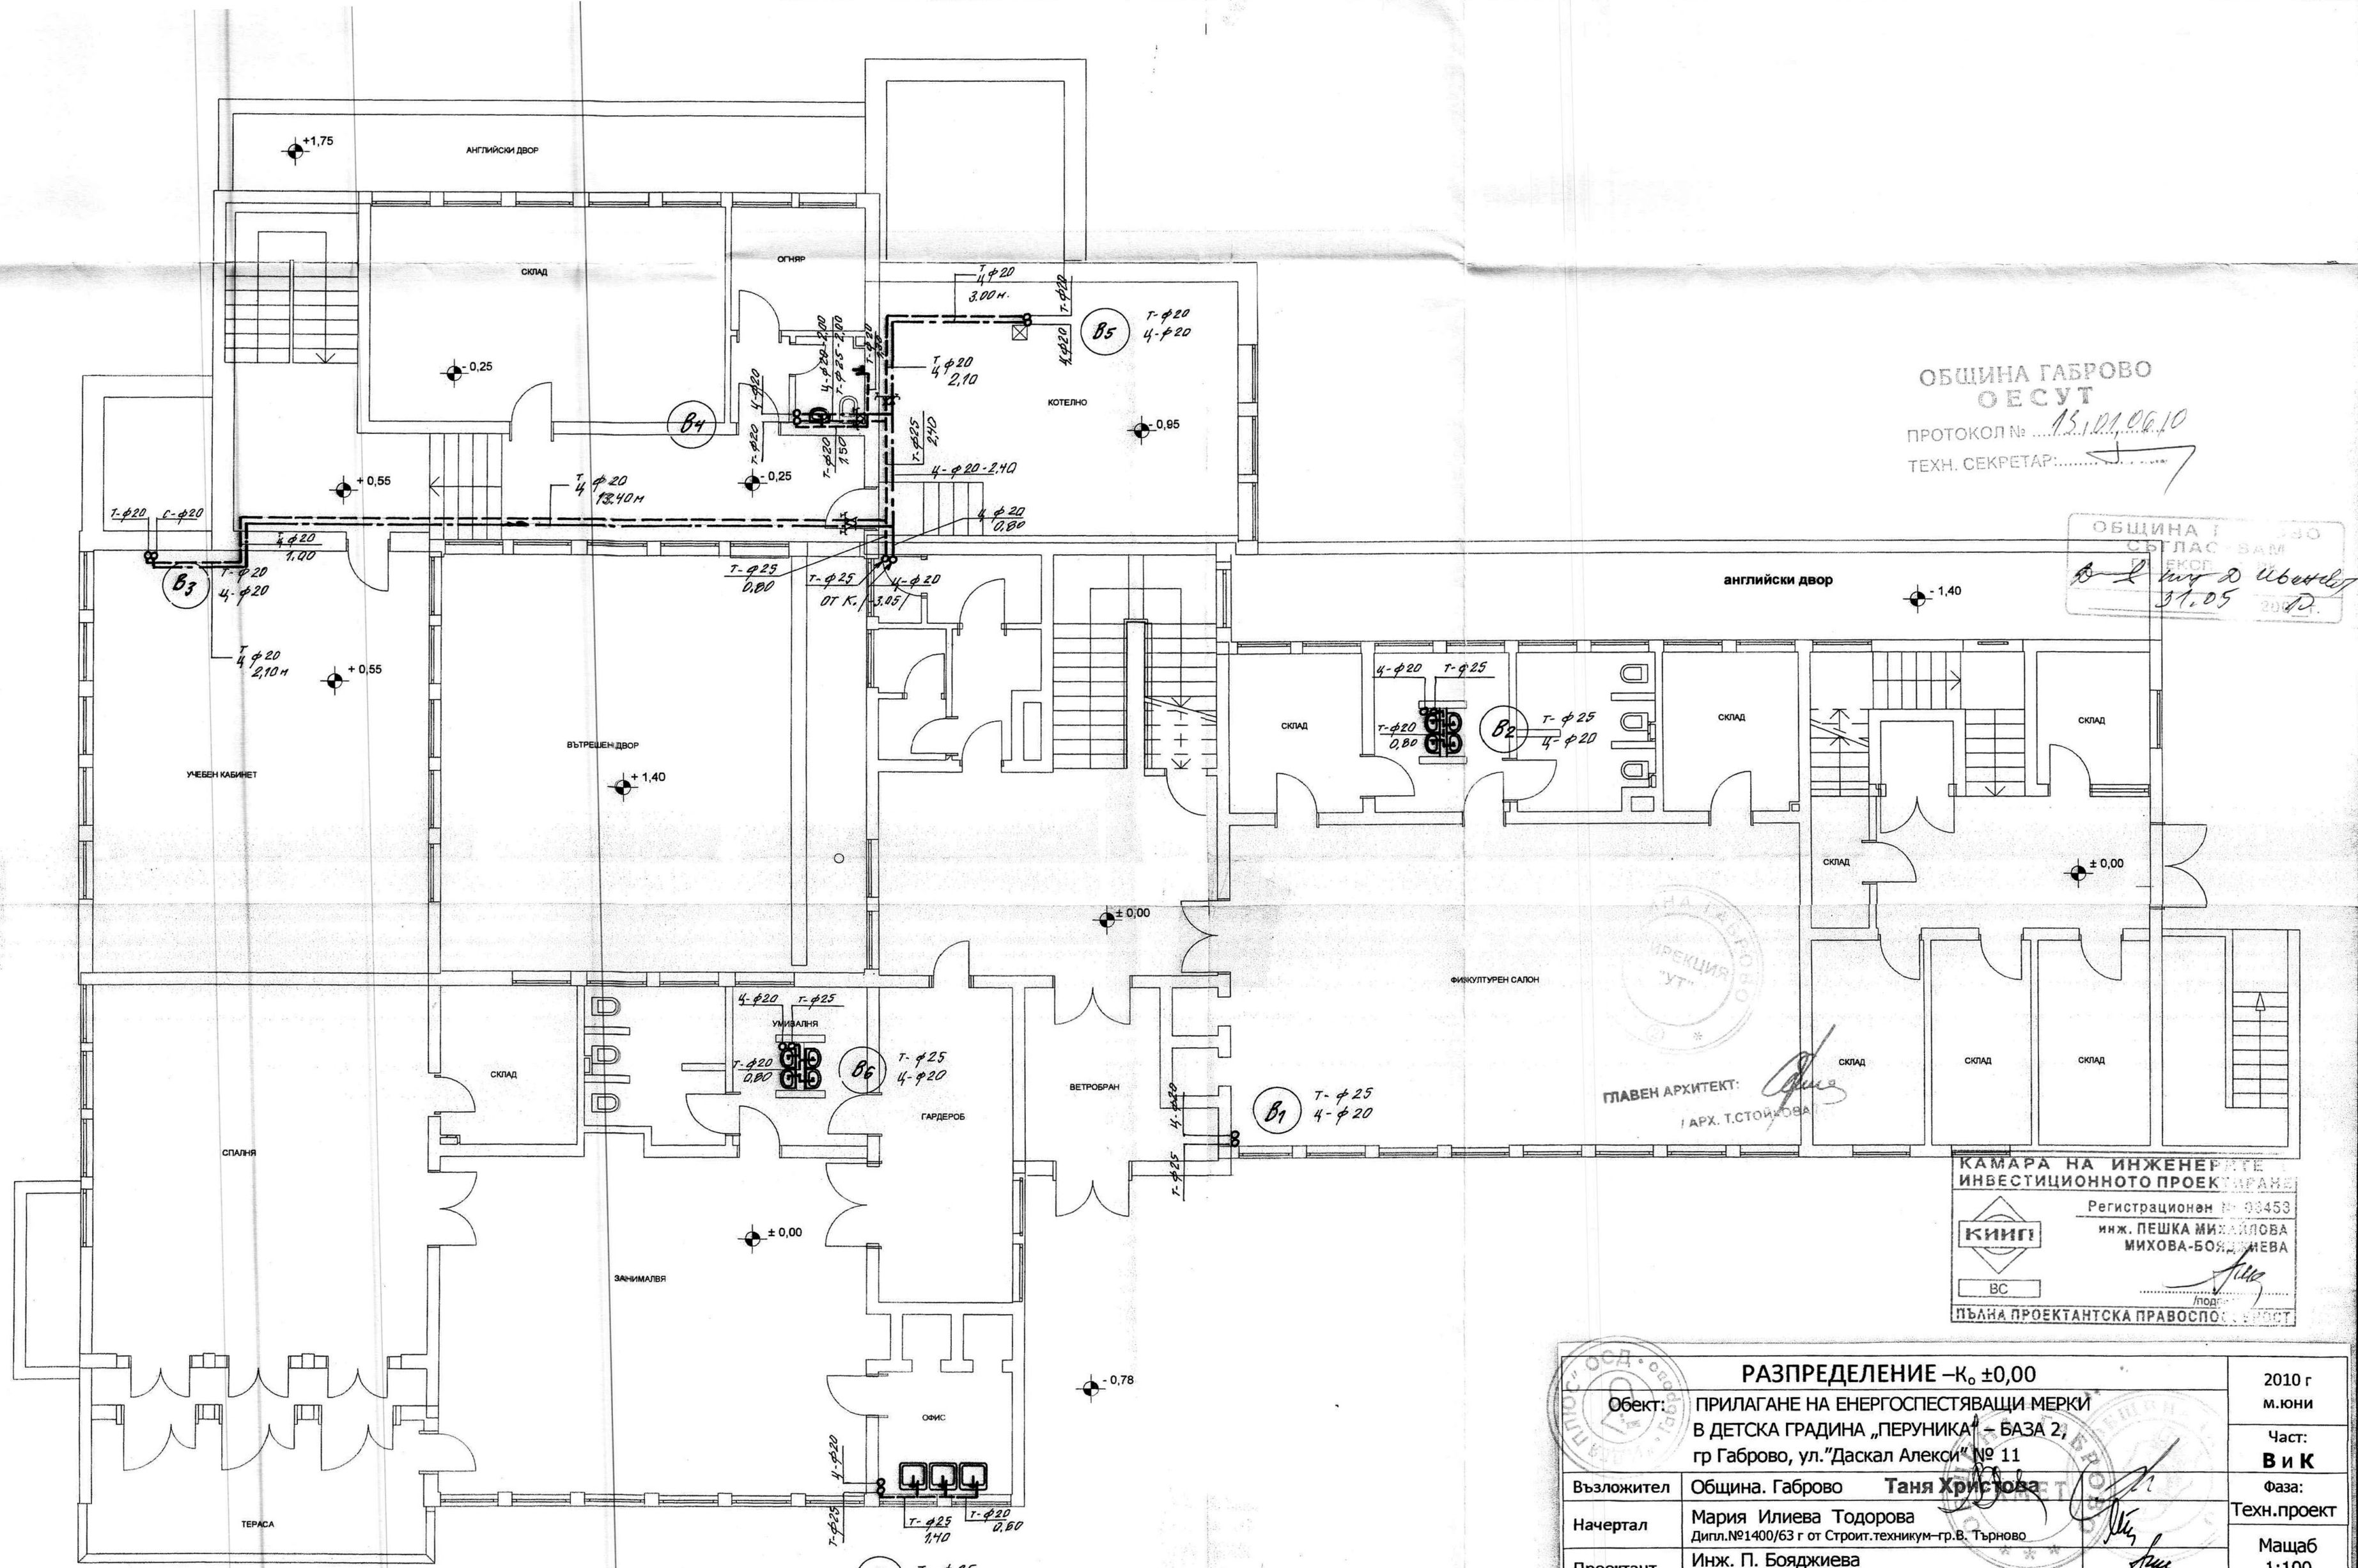

ОБЩИНА ГАБРОВО
ОЕСУТ
ПРОТОКОЛ № 15.01.06.10
ТЕХН. СЕКРЕТАР:

ОБЩИНА ГАБРОВО
СЪГЛАСАМ
ЕКСП. № 37.05
2006 г.



ГЛАВЕН АРХИТЕКТ:
/ АРХ. Т. СТОЙКОВА

КАМАРА НА ИНЖЕНЕРИТЕ
ИНВЕСТИЦИОННОТО ПРОЕКТИРАНЕ
Регистрационен № 00453
инж. ПЕШКА МИХАЙЛОВА
МИХОВА-БОЯДЖИЕВА
ВС
ПЪЛНА ПРОЕКТАНТСКА ПРАВОСПОСОБНОСТ

РАЗПРЕДЕЛЕНИЕ - К ₀ ±0,00						2010 г. м. юни
Обект:	ПРИЛАГАНЕ НА ЕНЕРГОСПЕСТЯВАЩИ МЕРКИ В ДЕТСКА ГРАДИНА „ПЕРУНИКА“ - БАЗА 2, гр. Габрово, ул. "Даскал Алекси" № 11					Част: В и К
Възложител	Община. Габрово Таня Христова					Фаза:
Начертал	Мария Илиева Тодорова Дипл. № 1400/63 г. от Строит. техникум - гр. В. Търново					Техн. проект
Проектант	Инж. П. Бояджиева Дипл. с-я ОП № 002248/68 г. от ИСИ - София					Масщаб 1:100
Съгласувал	Архитект	Конструктор	Ел. инстал.	ОВ инстал.	В П	Чертеж № 2/5

